


XREFS: G:\Forv\KSK-TOS\4 GATA PARK SKOG HAMN TRAFIK\Personmappar\Lena\Ritningar\Grundkartor\NorrtäljeKommun\_Grund\_160615.dwg  
 ..\Grundkartor\Norrtälje\_grund\_160603\_Rensad\_med\_gatunamn.dwg  
 ..\Grundkartor\Rimbo\_grund\_160603\_Rensad\_med\_gatunamn.dwg

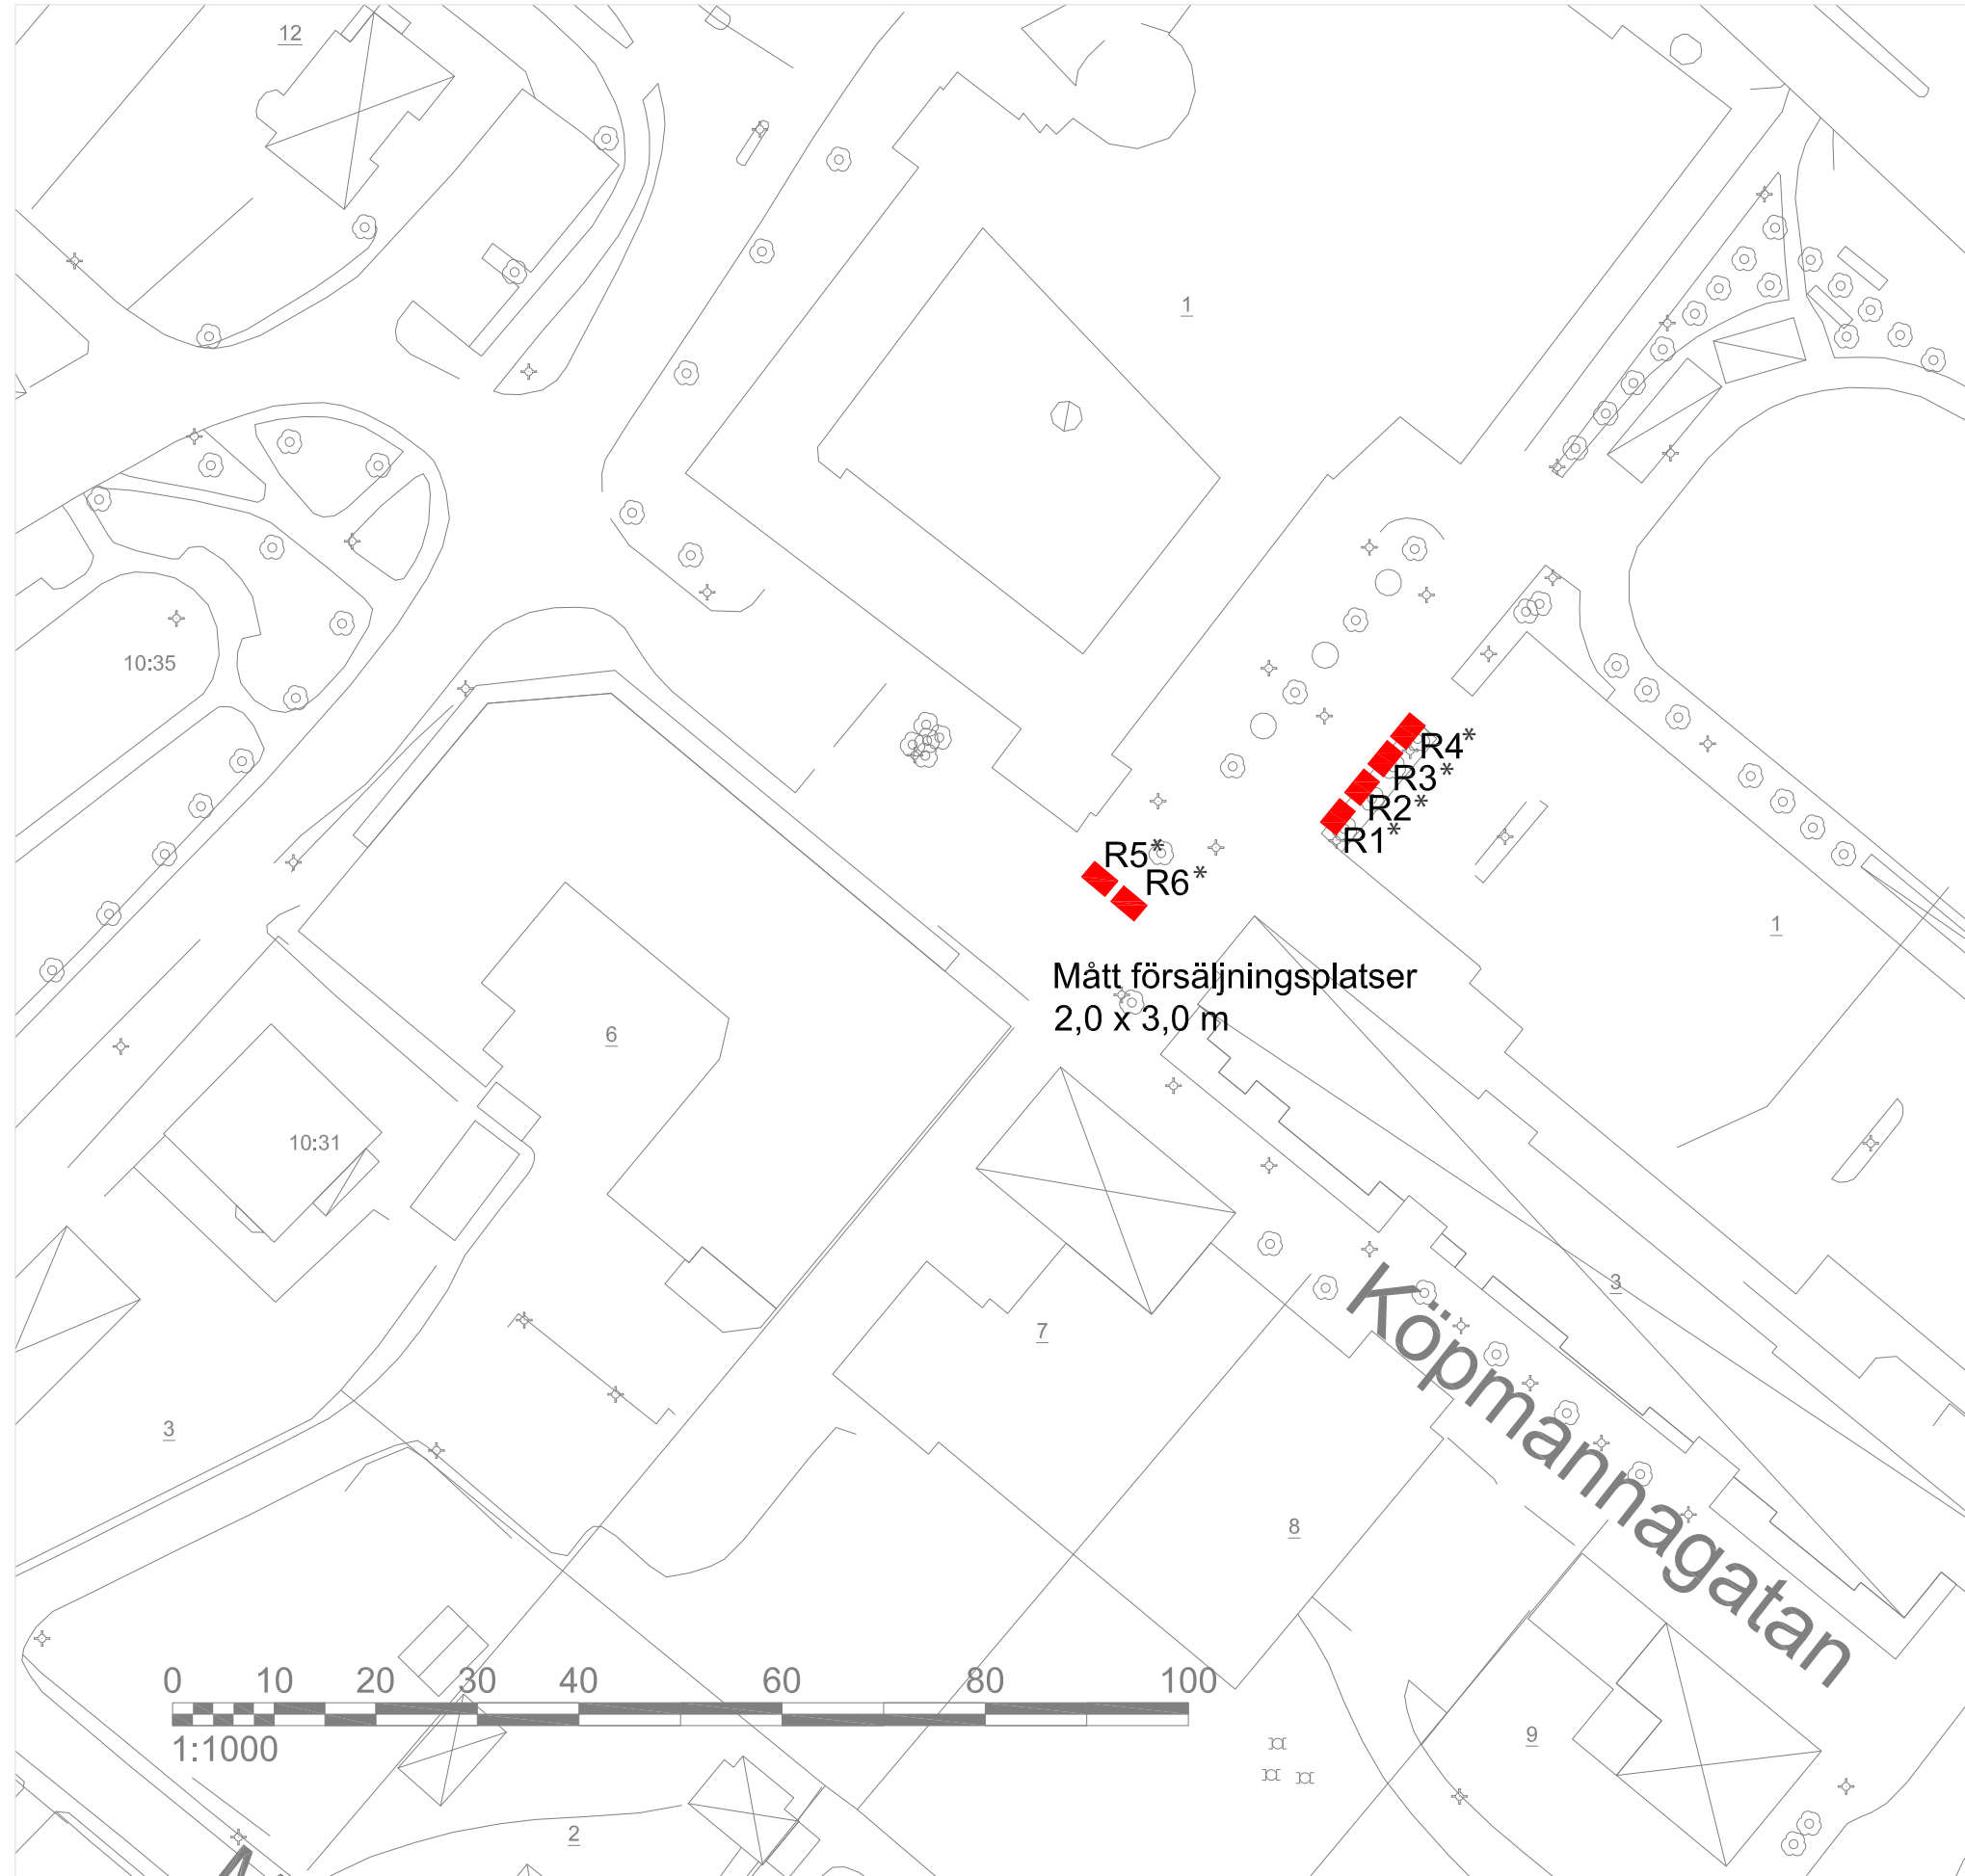

\* = Elplatser

BET	ANT	ÄNDRINGEN AVSER	DATUM	SIGN
-----	-----	-----------------	-------	------

PRELIMINÄR HANDLING




**NORRTÄLJE  
KOMMUN**

UPPDRAG NR -	RITAD/KONSTR AV L Malm	HANDLÄGGARE L Danell
DATUM 2022-04-27	ANSVARIG -	

OFFENTLIG PLATS  
 Rimbo Centrum  
 Försäljningsplatser Norrtälje kommun

SKALA A1 - A31:1000	NUMMER -	BET -
---------------------------	-------------	----------

XREFS:  
 ..\Grundkartor\Norrtälje\_grund\_160603\_Rensad\_med\_gatunamn.dwg  
 ..\Grundkartor\Rimbo\_grund\_160603\_Rensad\_med\_gatunamn.dwg  
 ..\Grundkartor\Hallstavik\_grund\_160603\_Rensad\_med\_gatunamn.dwg

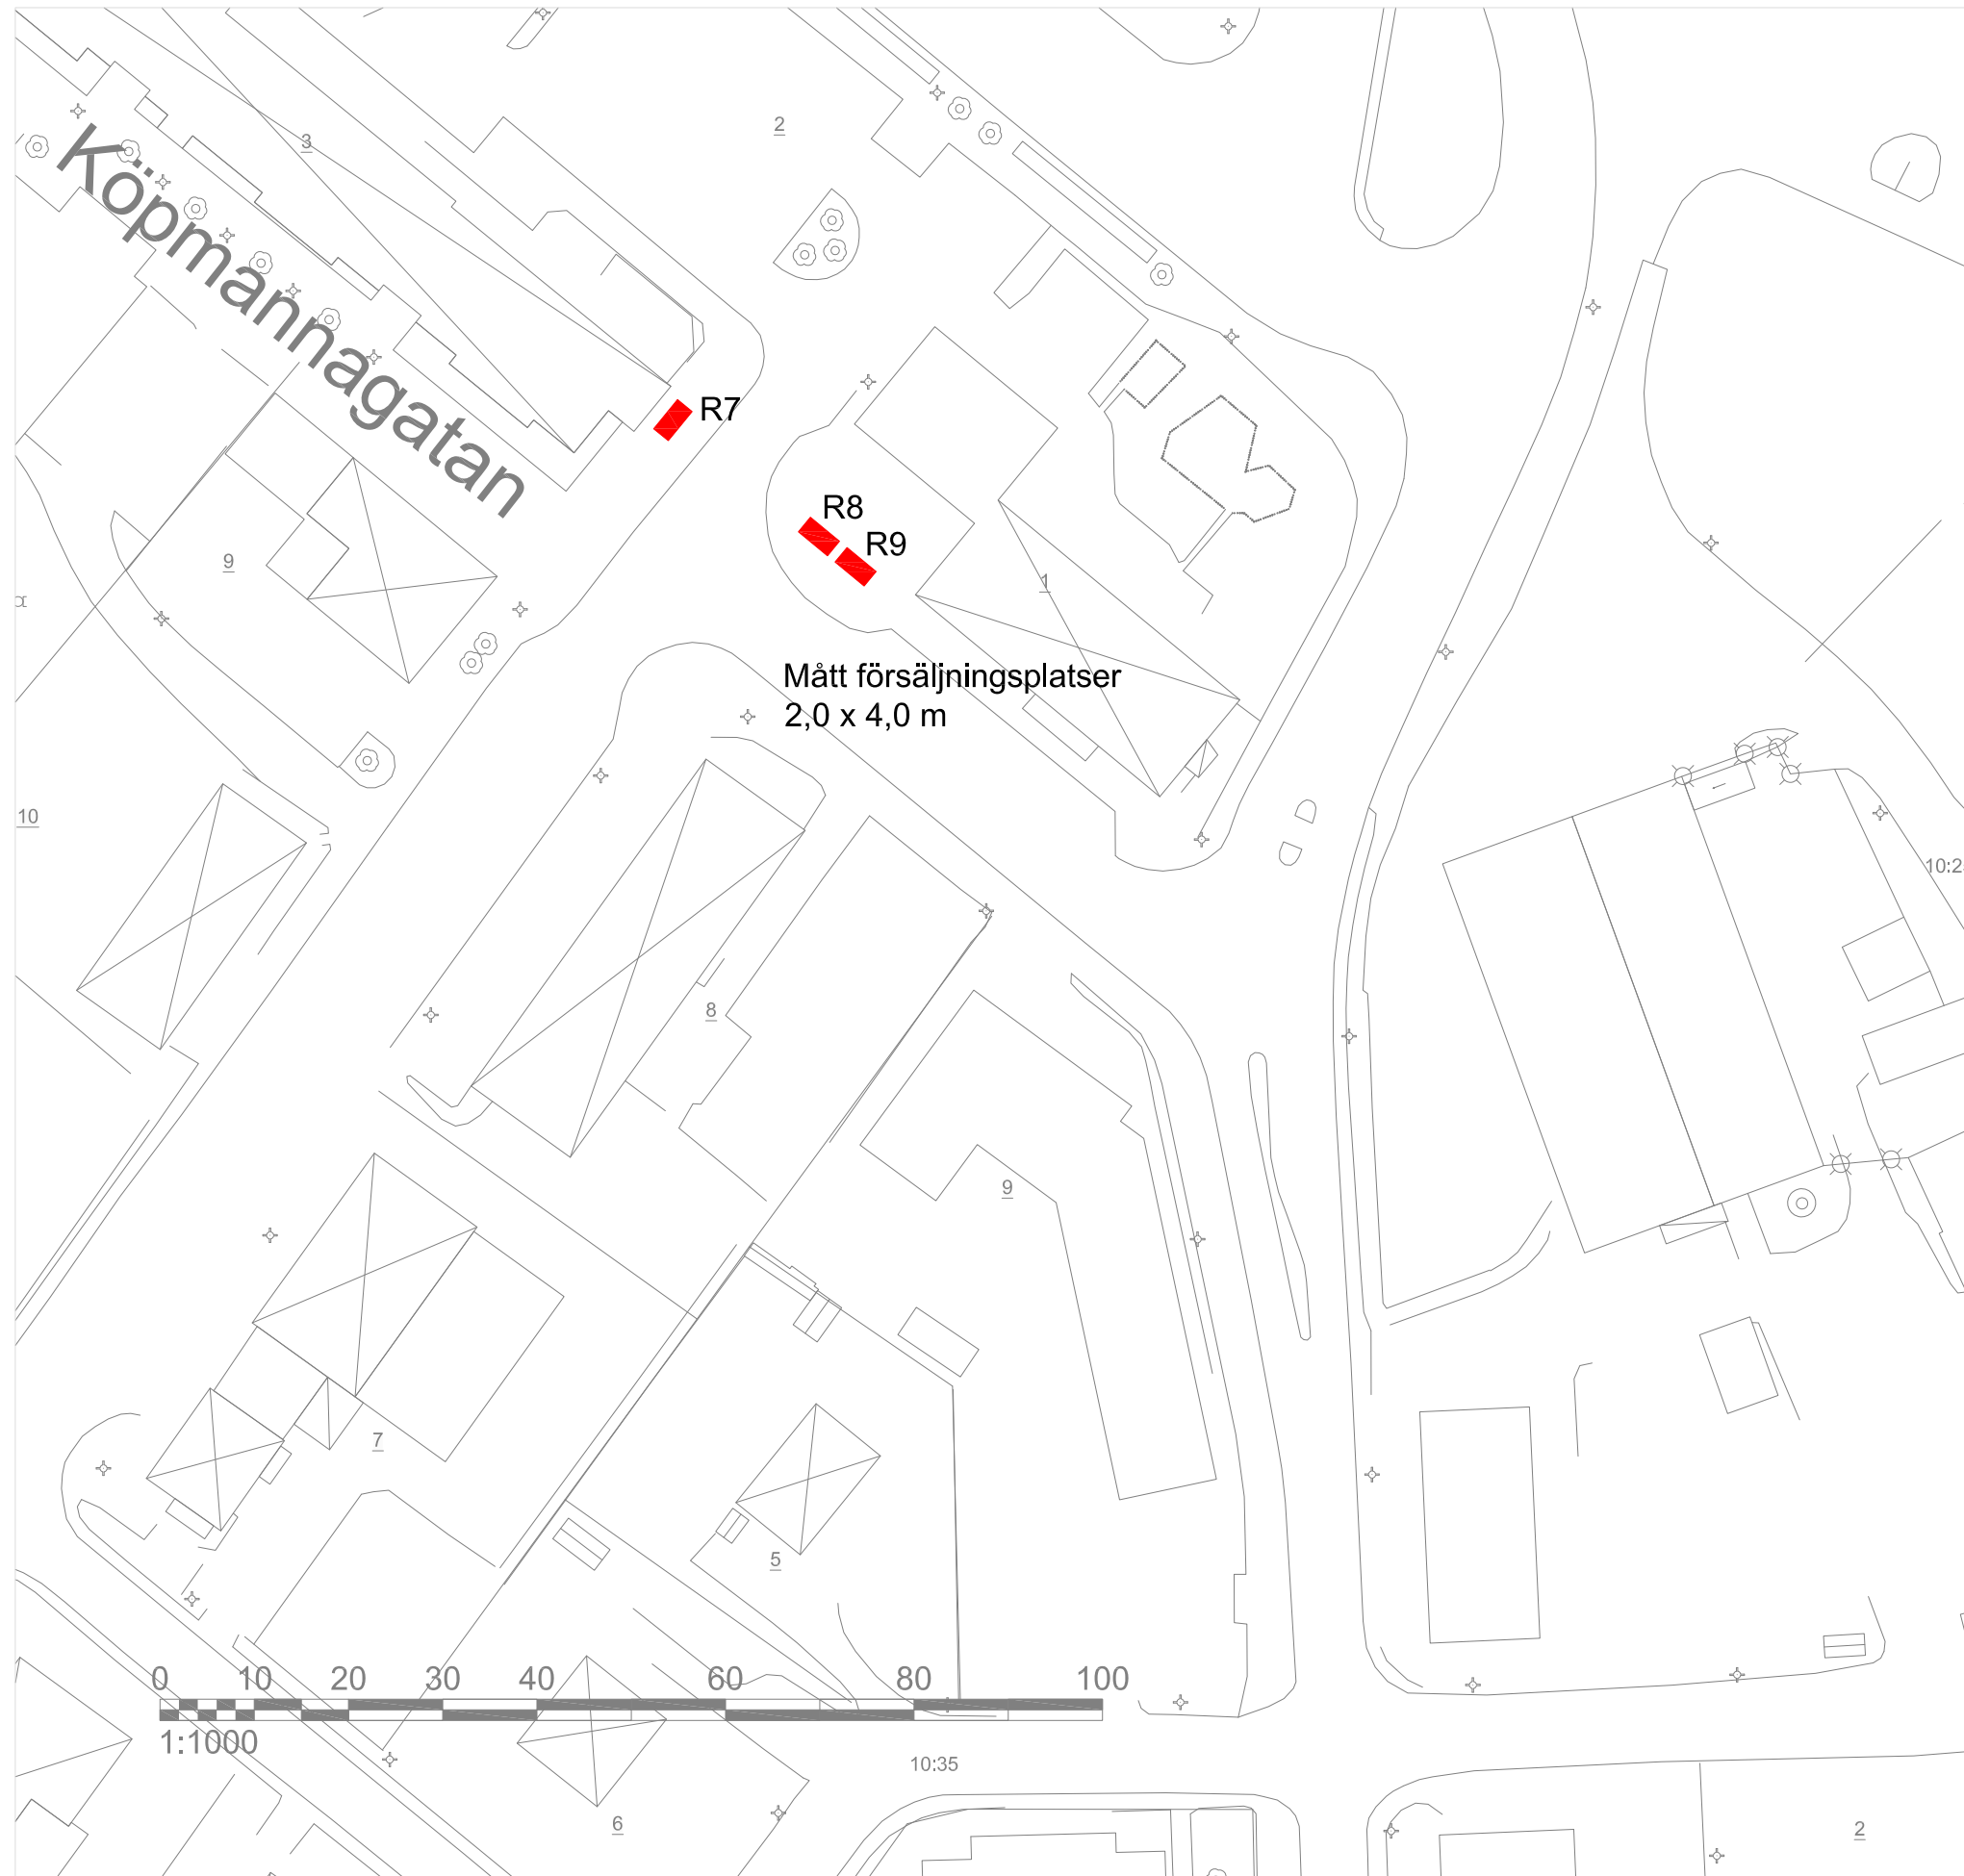

BET	ANT	ÄNDRINGEN AVSER	DATUM	SIGN
<b>PRELIMINÄR HANDLING</b>				
		-		
		-		
		<b>NORRTÄLJE KOMMUN</b>		
UPPDRAG NR	-	RITAD/KONSTR AV	L Malm	HANLÄGGARE
DATUM	2022-04-27	ANSVARIG	-	L Danell
<b>OFFENTLIG PLATS</b> Rimbo Centrum Försäljningsplatser Norrtälje kommun				
SKALA	A1 -	NUMMER	-	BET
	A31:1000			-