


Nybyggnadskarta C  
**TRAKTEN 10:10**

Dnr: BoM 2021-000000

**NORRTÄLJE  
 KOMMUN**

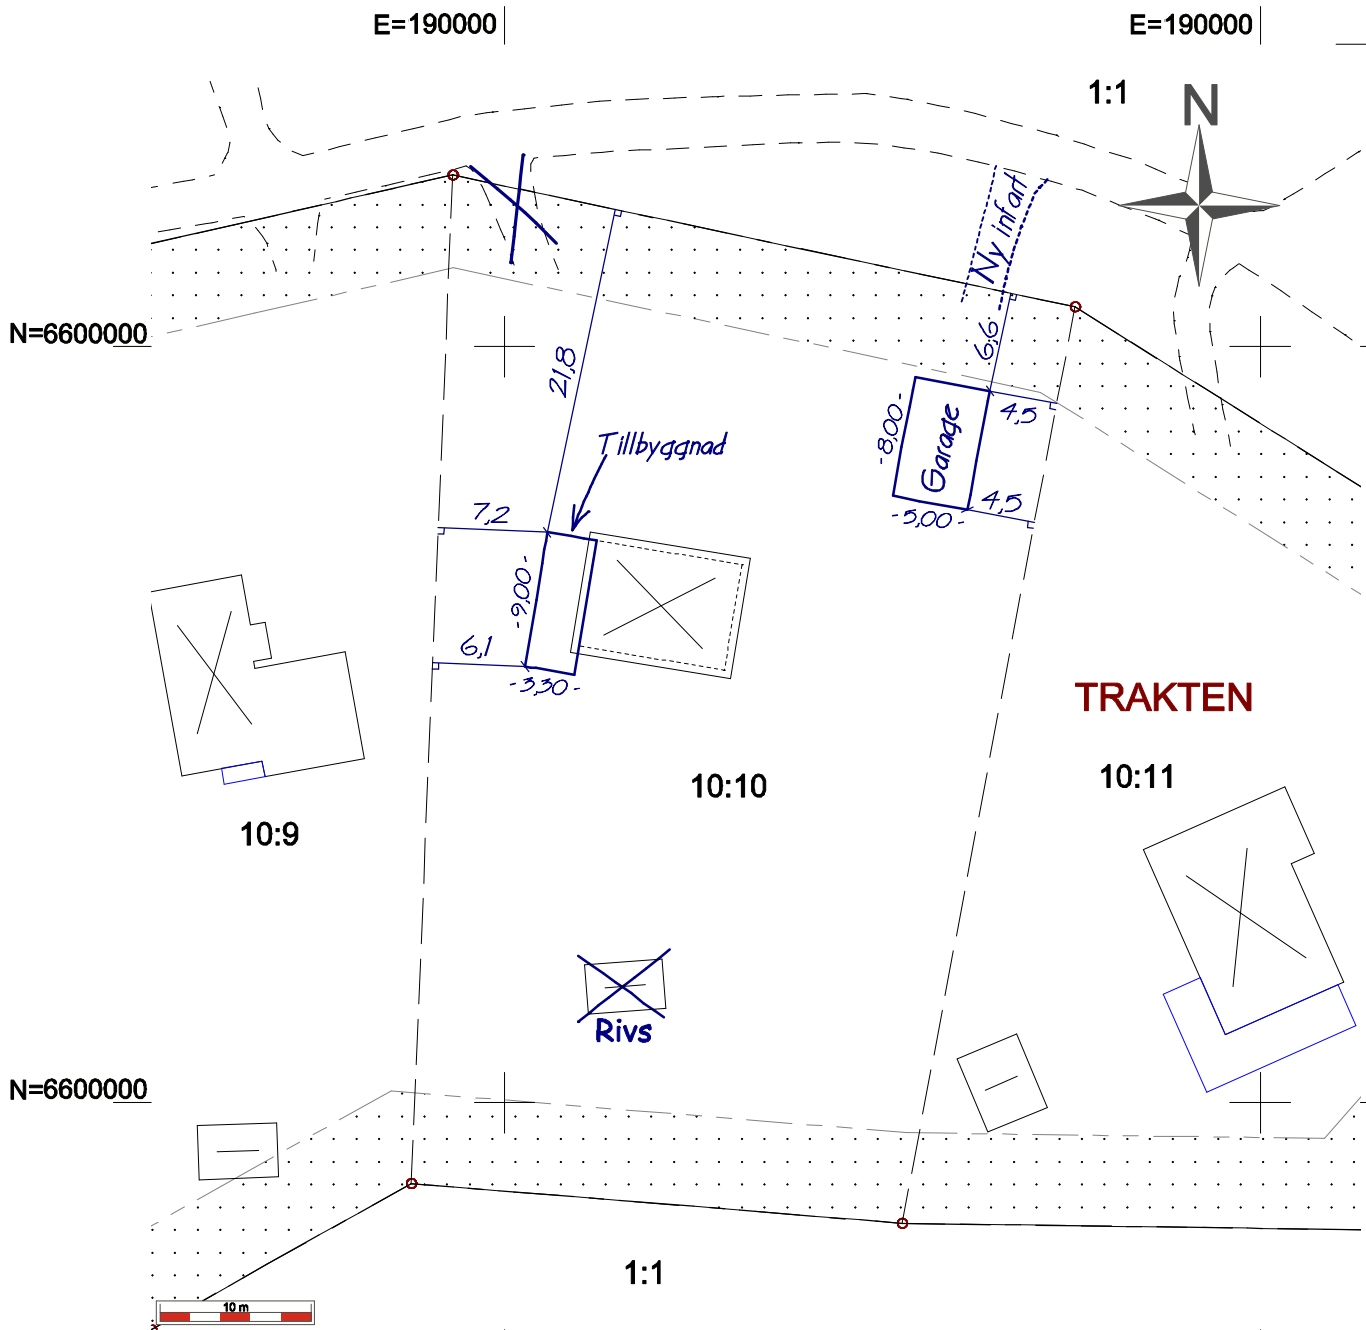

**EXEMPELRITNING  
 NYBYGGNADSKARTA - TYP C**

SKALA:  
 1:500 / A4

**Teckenförklaring**

- TÄLJE** Traktnamn
- 3:9** Fastighetsbeteckning
- Fastighetsgräns
- Traktgräns
- ↗ Enbostadshus (fasad/tak)

Ritningsdatum: 2021-01-01  
 Namn: Rita Karta  
 Mätningingenjör

Koordinatsystem:  
 i plan: SWEREF 99 18 00  
 i höjd: RH 2000

