





XREFS: ...Modell\Norrköping\Kommun\Övriga.dwg

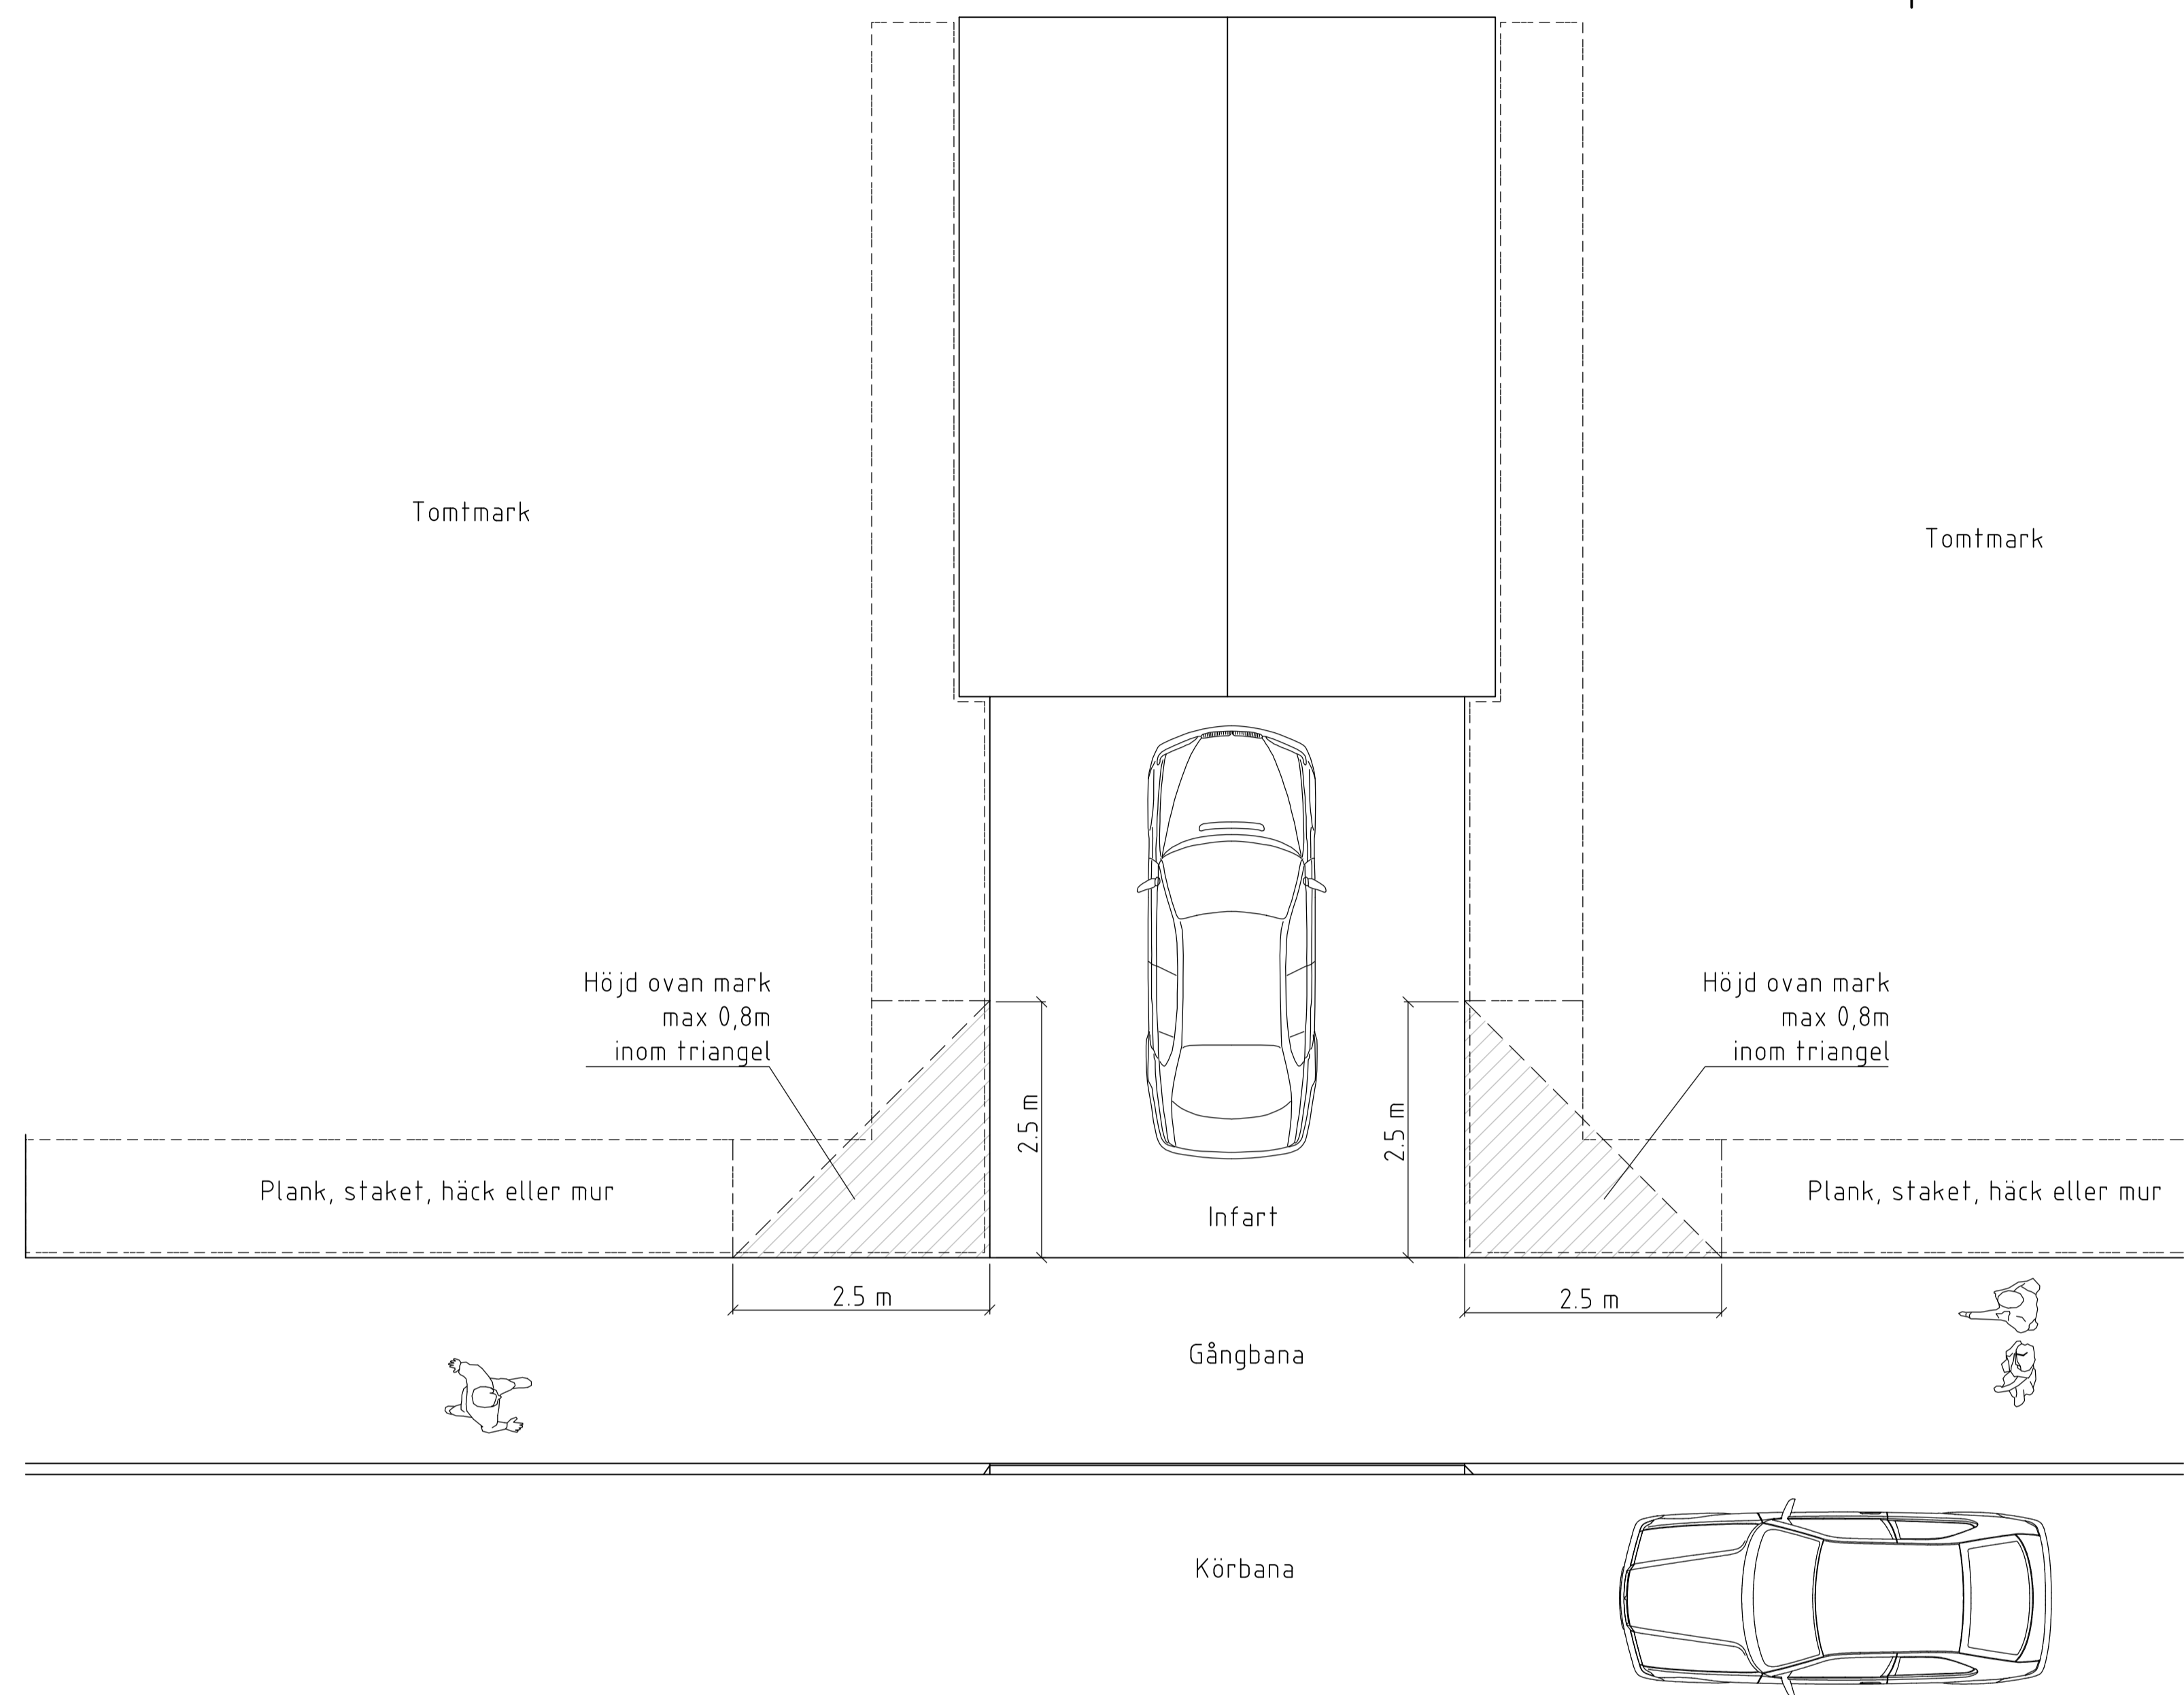

MÅTT FÖR ATT INTE SKYMMA SIKT VID INFART MOT GATA
 PLANDETALJ
 SKALA 1:50

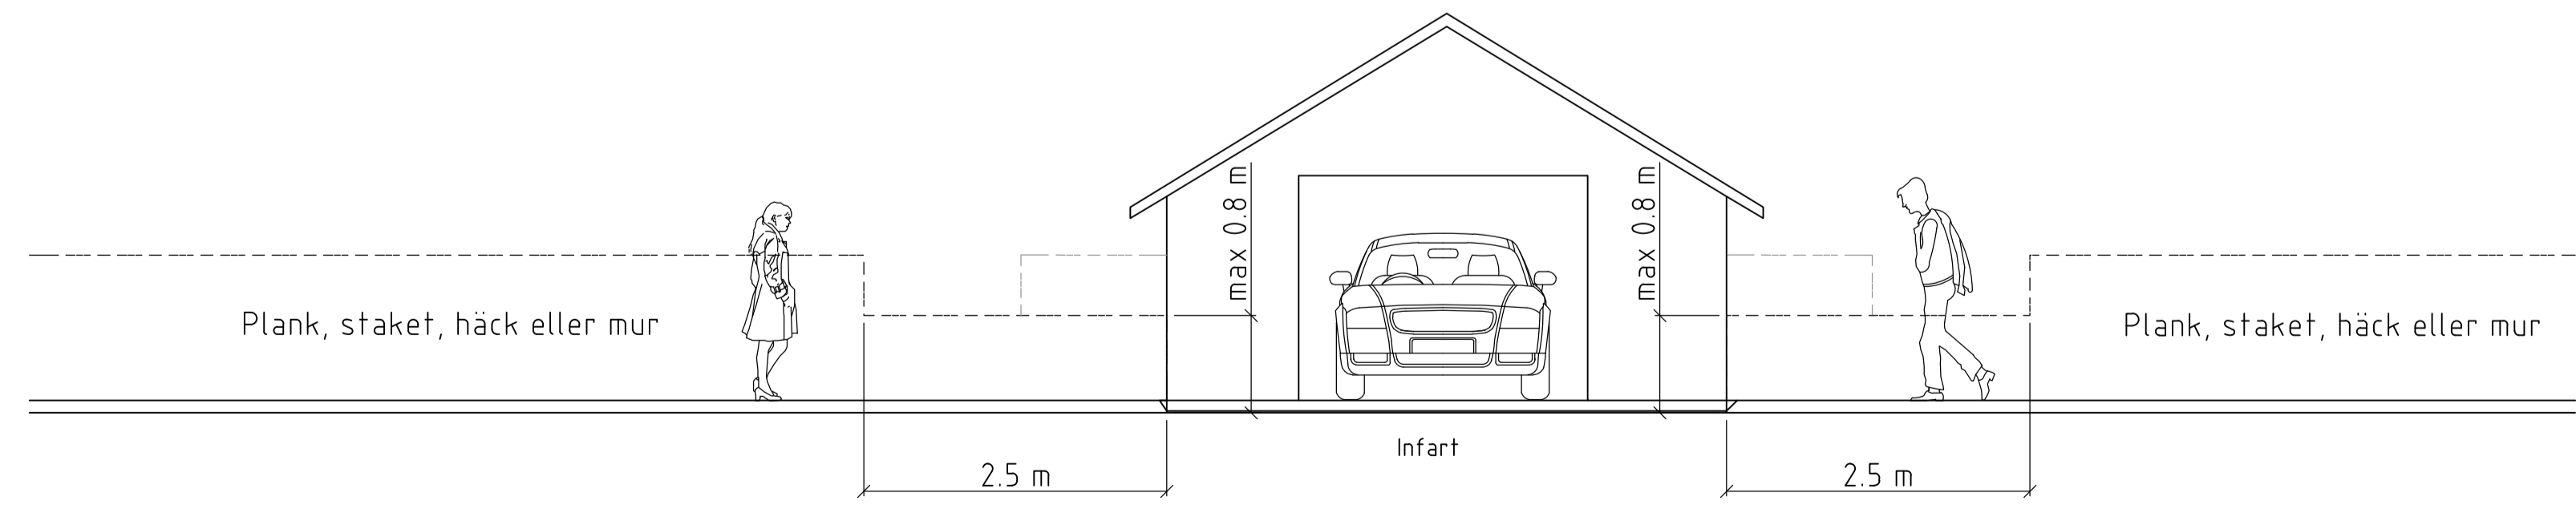

MÅTT FÖR ATT INTE SKYMMA SIKT VID INFART MOT GATA
 SEKTION
 SKALA 1:50

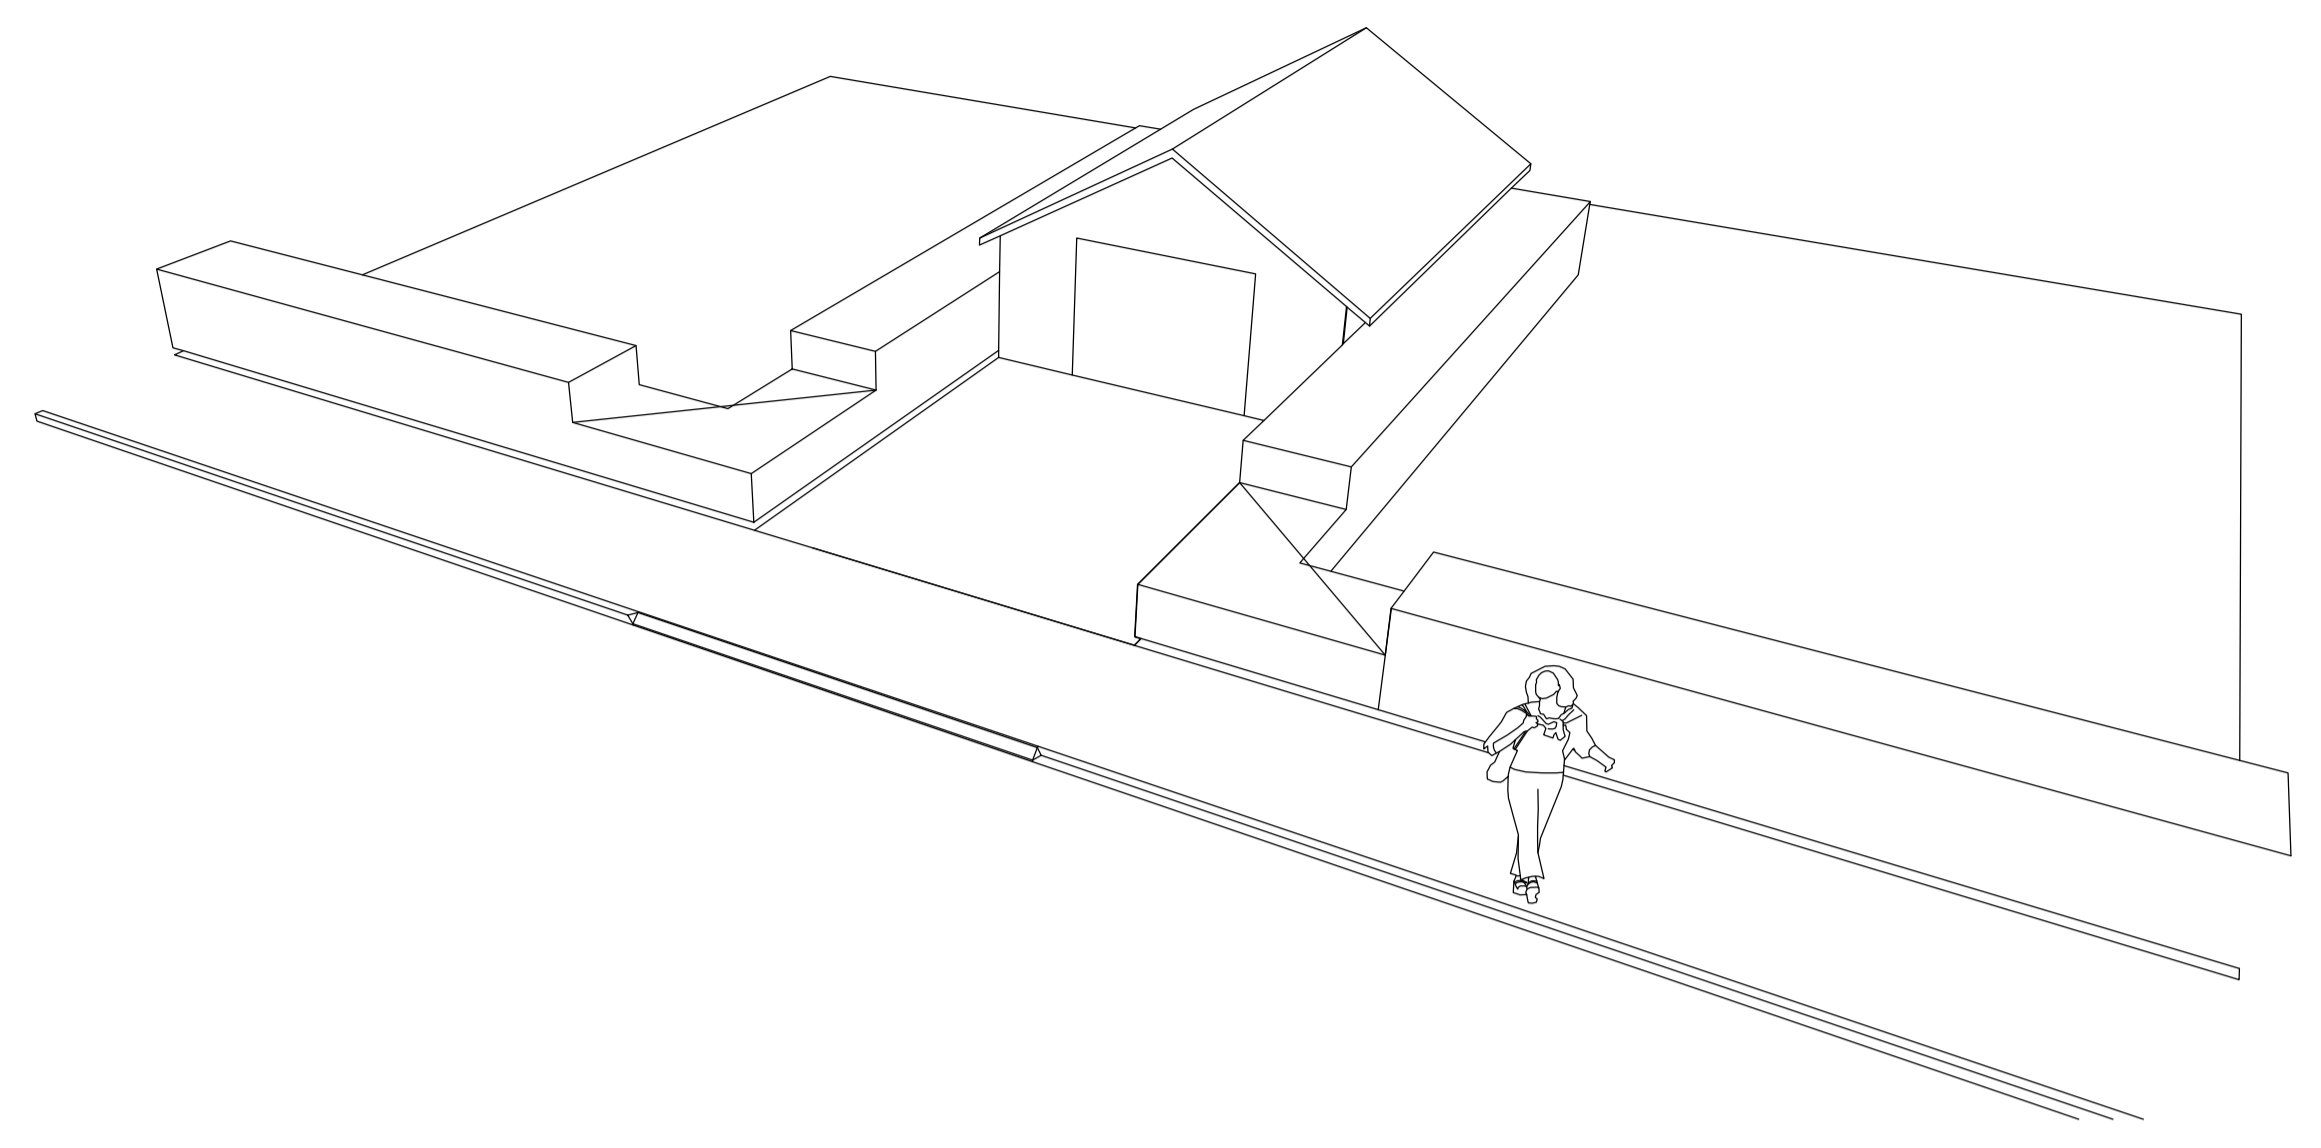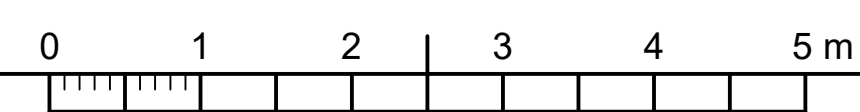

3D Vy

BET	ANT	ÄNDRINGEN AVSER	DATUM	SIGN
TEKNISK HANDBOK				
 NORRTÄLJE KOMMUN				
UPPDRAG NR	RITADIKONSTR AV	HANDLAGGARE		
DATUM	ANSVARIG	PL		
2024-02-01	PL			
SIKTKRAV				
INFART MOT GATA				
SKALA	A1 1:50	NUMMER	A3 1:100	BET
		TH-3.7-03		-

LAGER:

PLO: 2024-02-01, 15:34, X:\PROJEKT\231560_NORRTÄLJE_ALLMÄN PLATS_RESURSTÖD\09 TEKNISK HANDBOK\11_PROJEKTERING\11_RITDEF\DRITNINGSRAM_OVRIGA.DWG, FeBr