

# NYBYGGNADSKARTA - TYP A

# TRAMPOLINEN 5

NORRTÄLJE  
KOMMUN



Norrtälje

Upprättad den 6 december 2016

Kartans giltighetstid är fem år

Adress: Trampolingatan 6

Areal: 1819 kvm

Dnr: 2016-005015

Skala: 1:500 / A3

Martin Karlsson  
Mät- och kartchef


Koordinatsystem  
i plan: SWEREF 99 18 00  
i höjd: RH 00

Ledningsuppgifter, se Bilaga A

Anvisning på plats av el- och telekablers läge  
är nödvändig innan grävning får påbörjas.

Beställ på [www.ledningskollen.se](http://www.ledningskollen.se)

EXEMPELRITNING  
NYBYGGNADSKARTA - TYP A

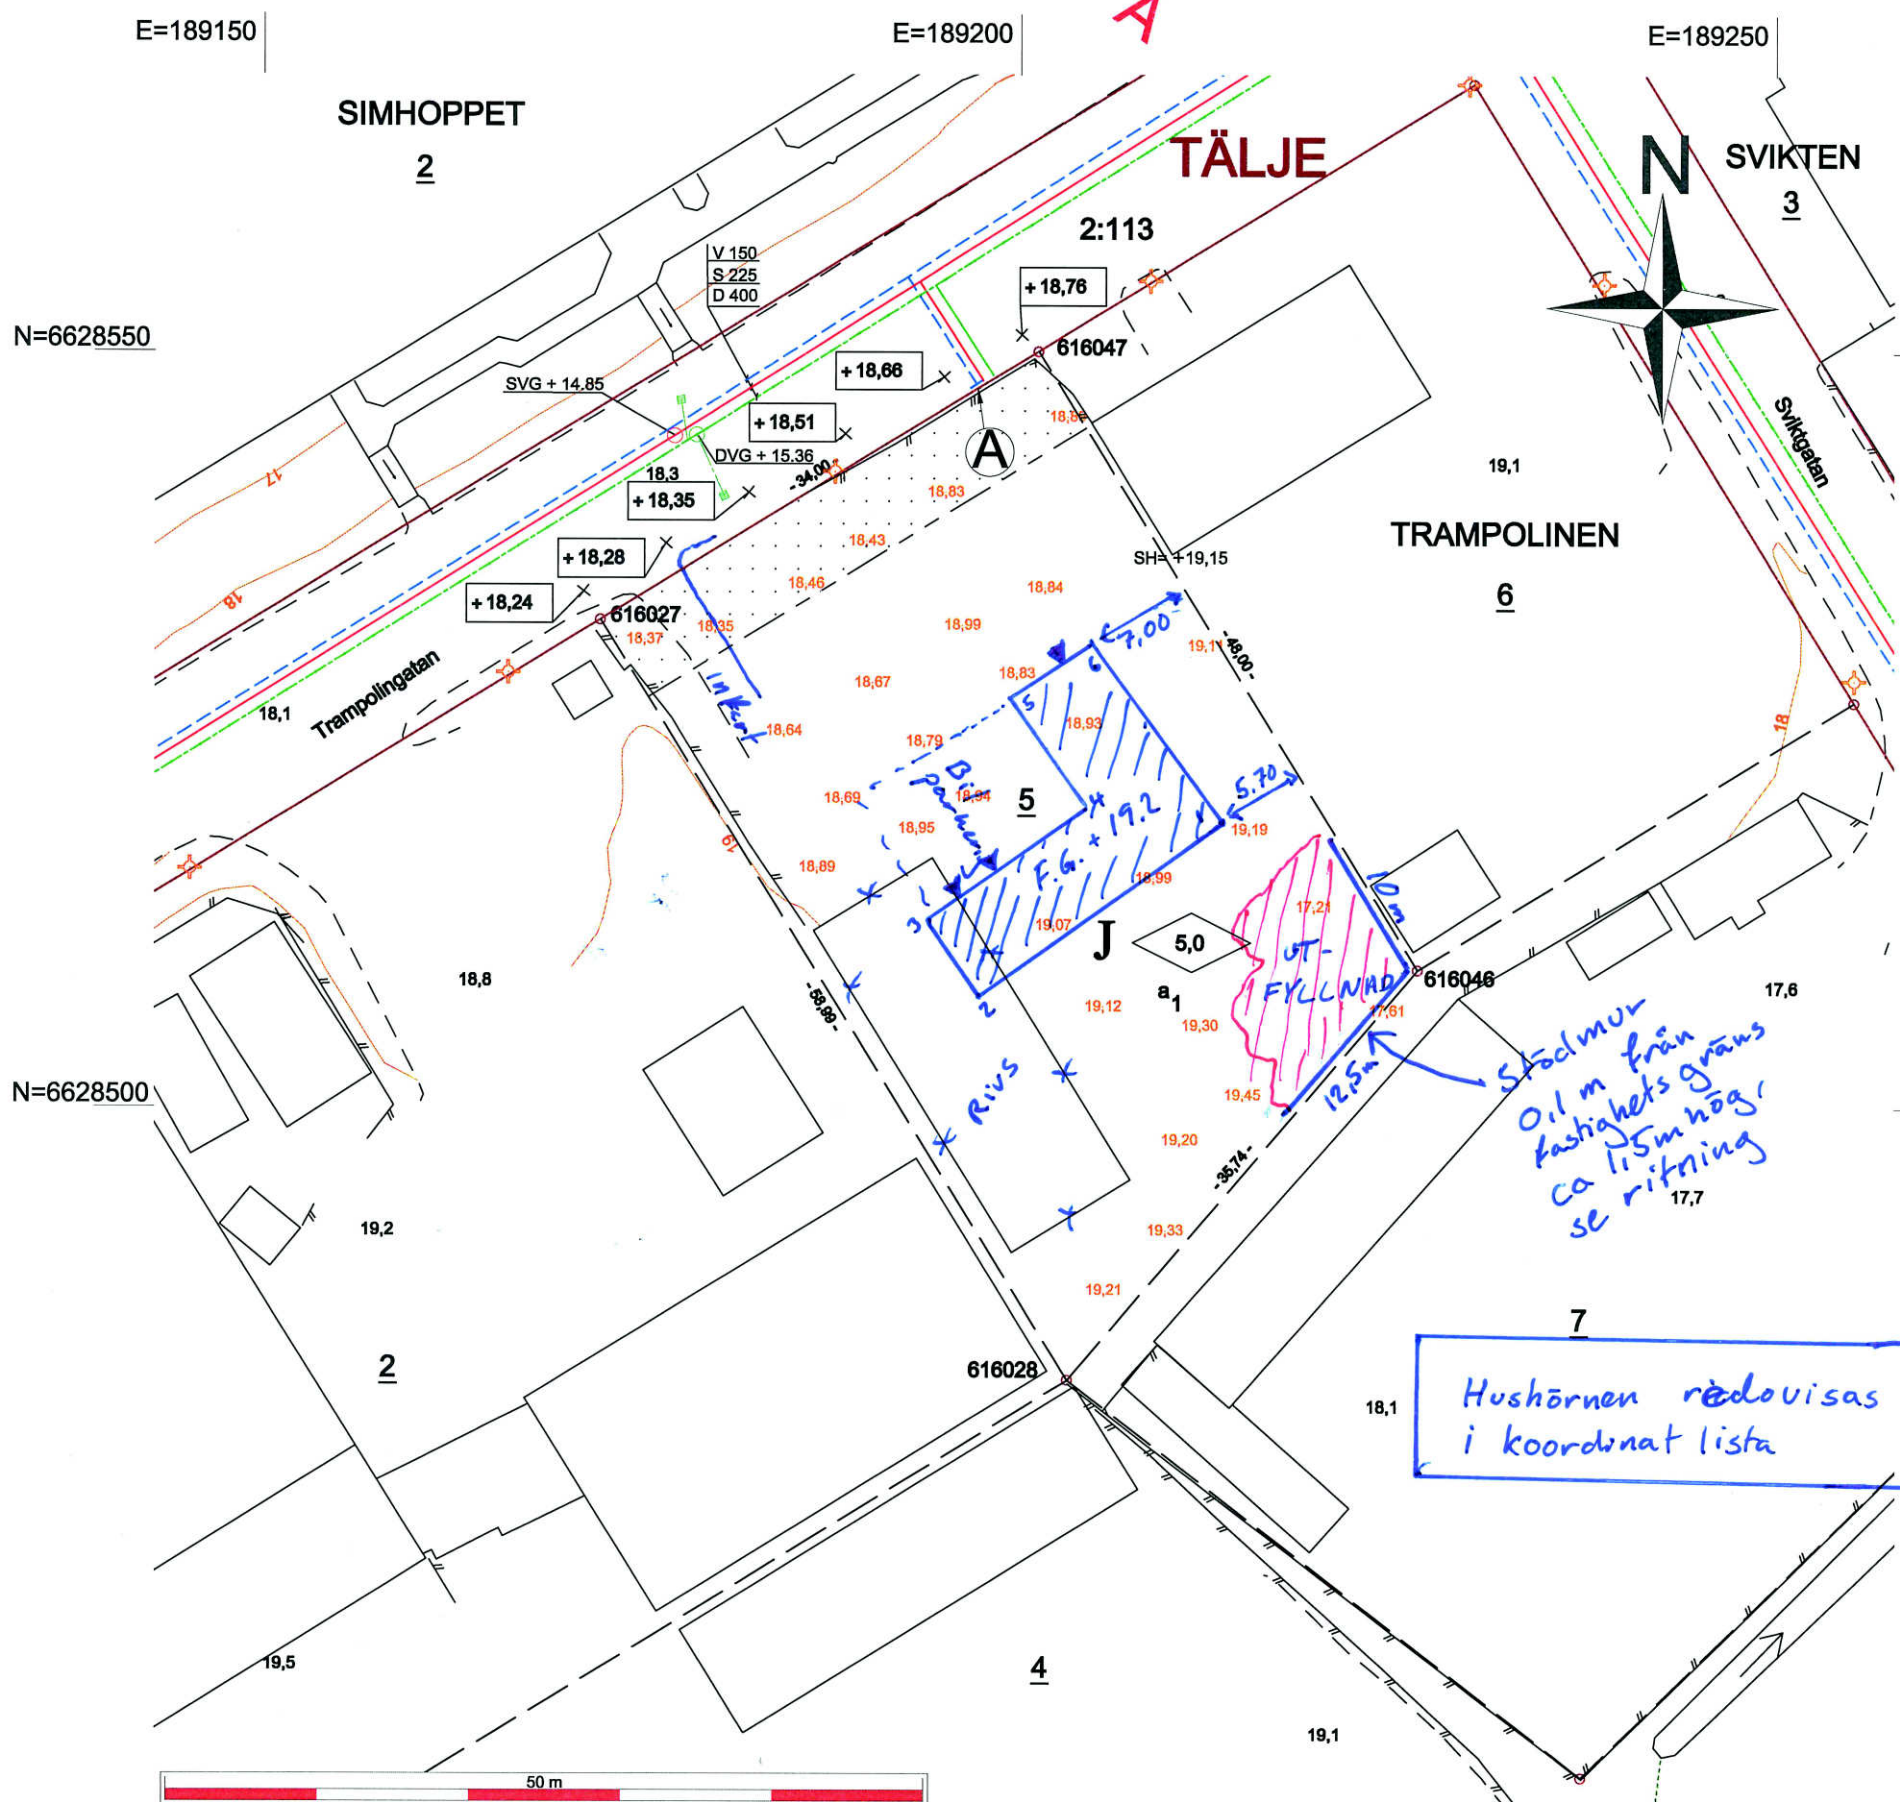





# BERGA 1:34

Malsta

Adress: Tillbergavägen 123

Upprättad den 6 december 2016

Areal: 2227 kvm

Kartans giltighetstid är fem år

Dnr: 2016-005582

Skala: 1:500 / A3


Martin Karlsson  
Mättingsingenjör

Koordinatsystem  
i plan: SWEREF 99 18 00  
i höjd: RH 2000

Anvisning på plats av el- och telekablers läge  
är nödvändig innan grävning får påbörjas.

Beställ på [www.ledningskollen.se](http://www.ledningskollen.se)

EXEMPELRITNING  
NYBYGGNADSKARTA - TYP B

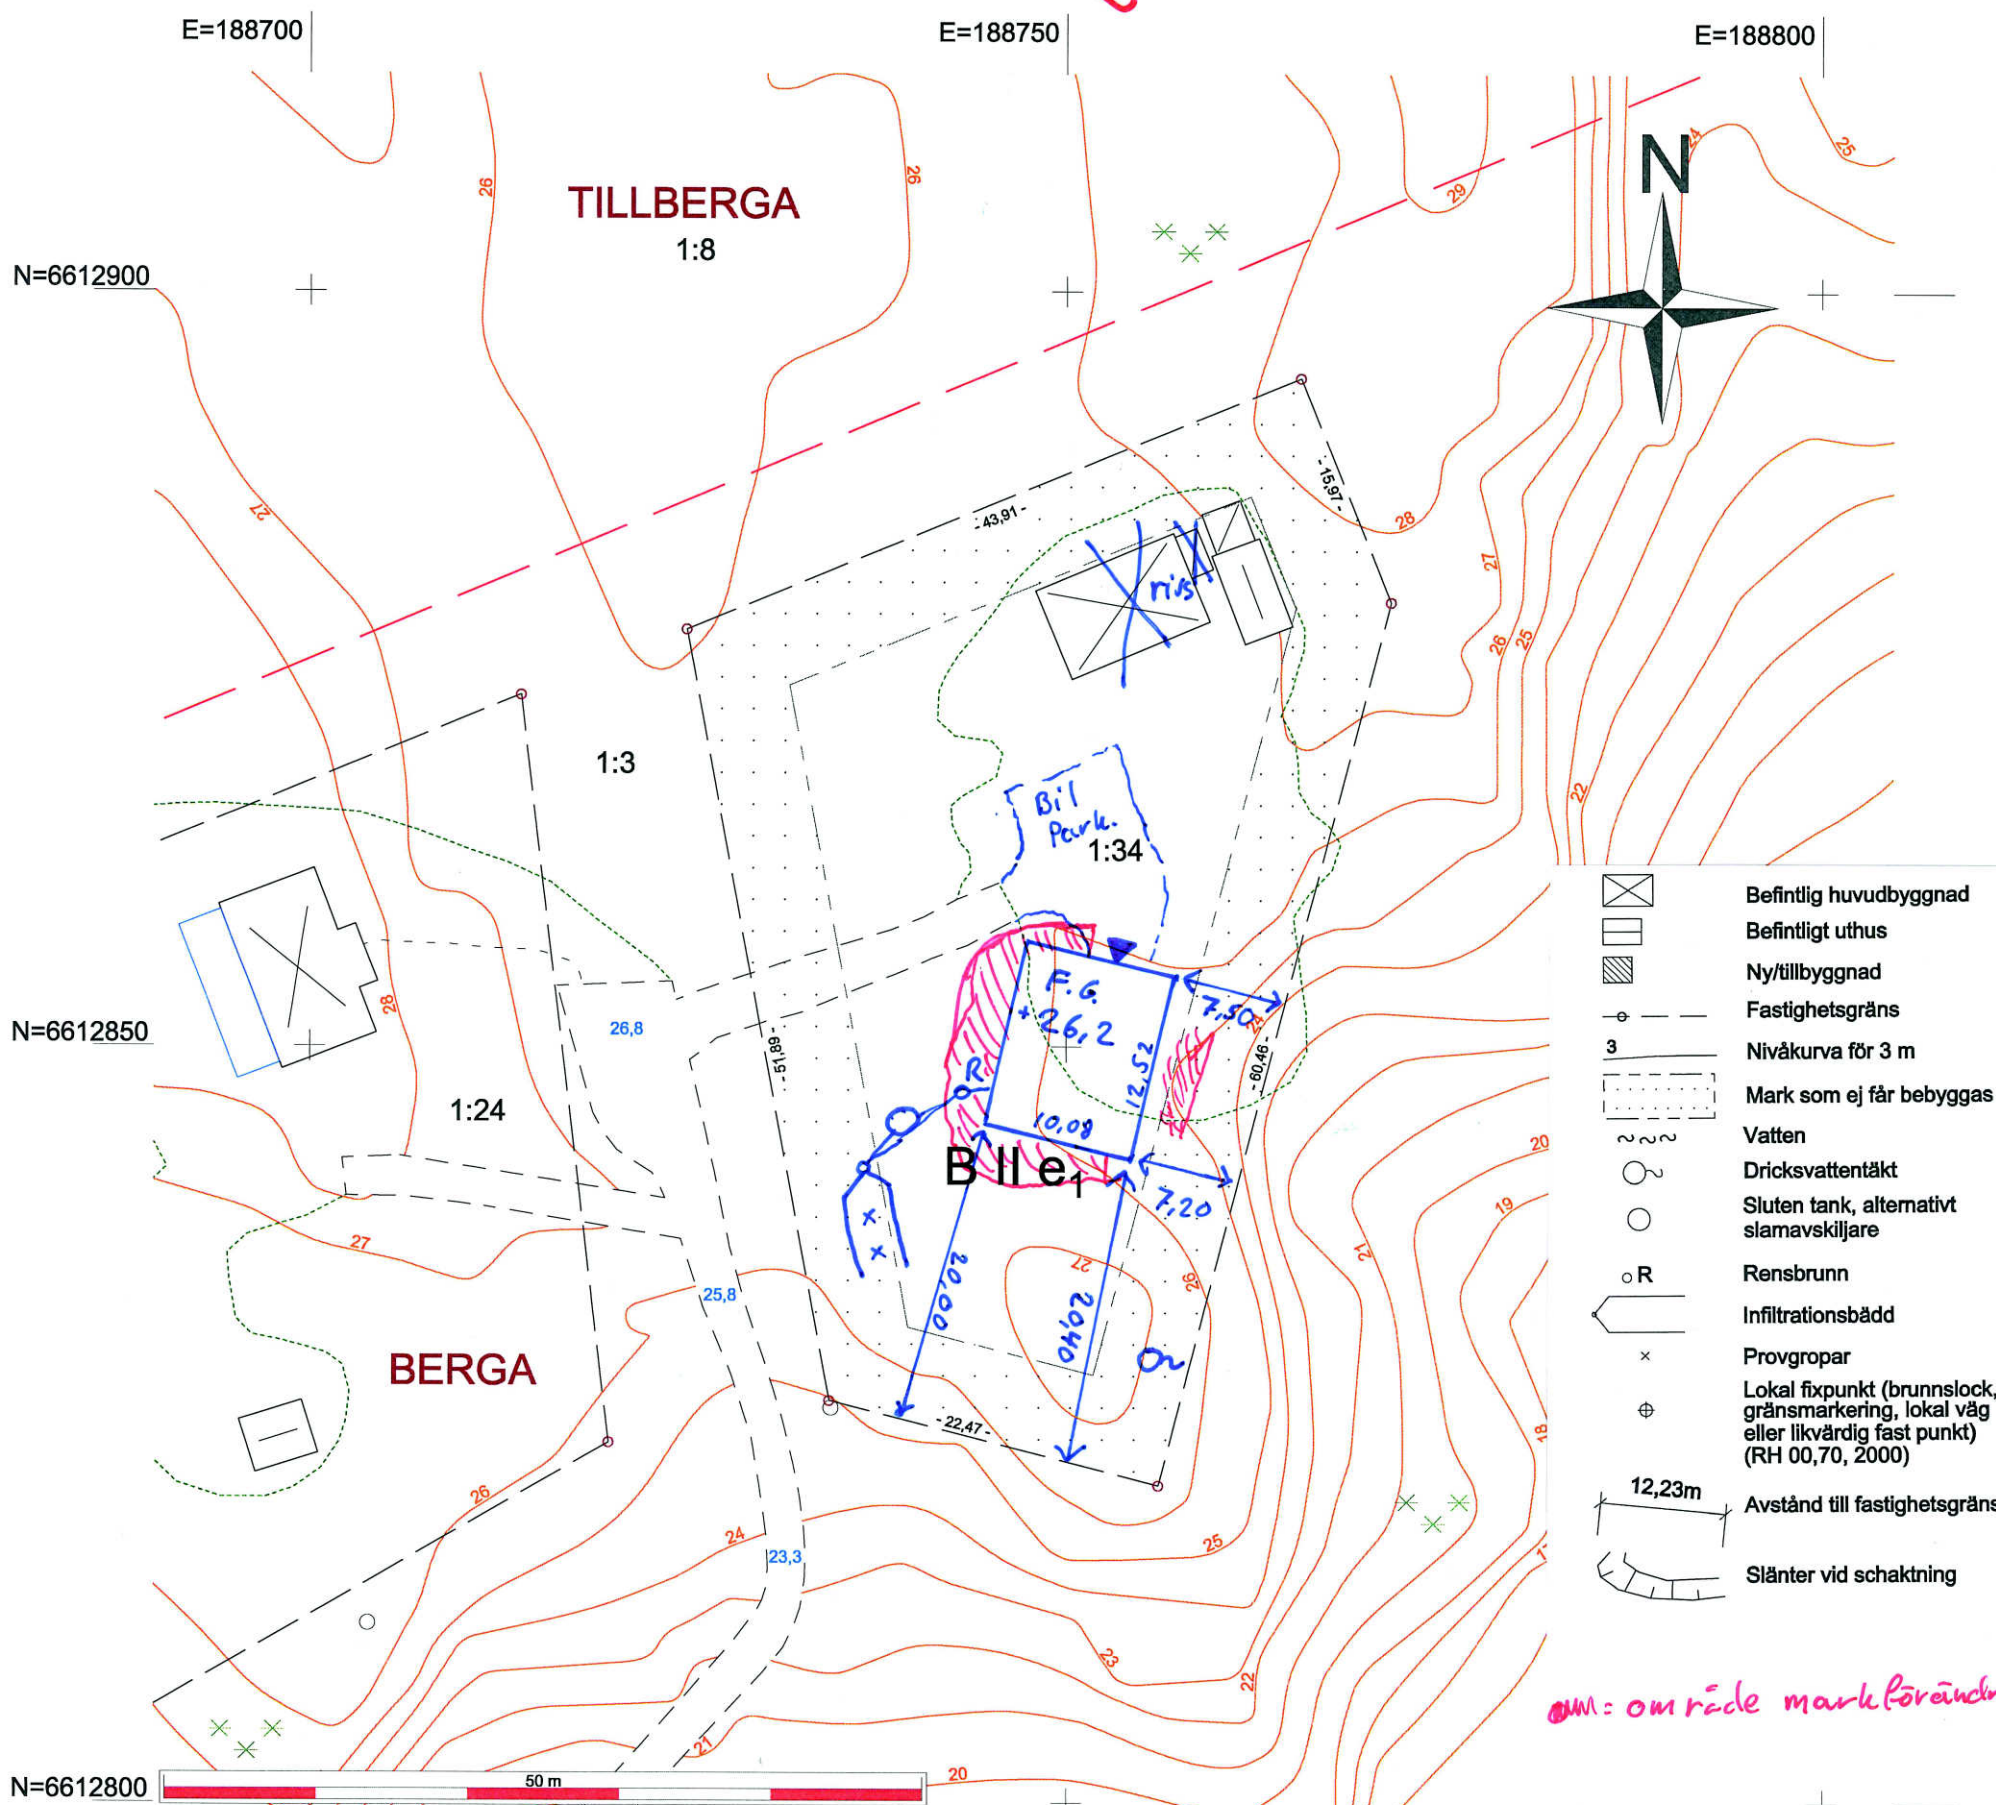

Enklare karta  
BERGA 1:69

NORRTÄLJE  
KOMMUN



E=184000

E=184050

N=6669250

**BERGA**  
1:3

1:67

Tillbyggnad

10,50

11,00

11,25

1:69

1:3

N=6669200

rivs

10,0-

GARAGE

-5,0-


Bilpark

1,5m

1,5m

12,80m

1:79

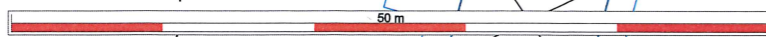

SKALA:  
1:500




Övrig information

Ritningsdatum: 2016-11-09  
Namn: Martin Karlsson  
Mätningingenjör

Koordinatsystem:  
i plan: SWEREF 99 18 00  
i höjd: RH 2000

**EXEMPELRITNING  
ENKLARE KARTA**



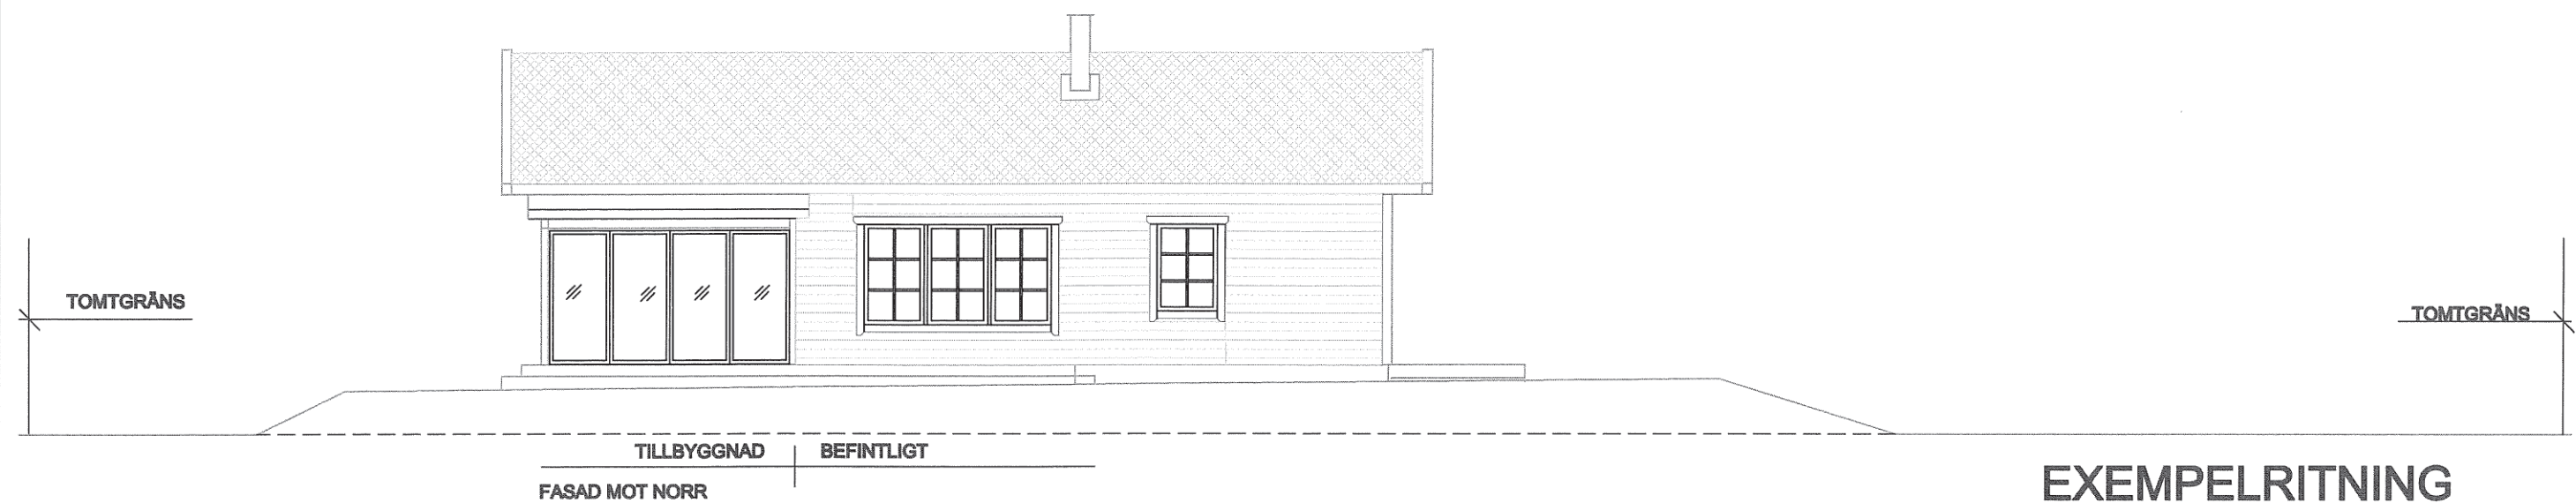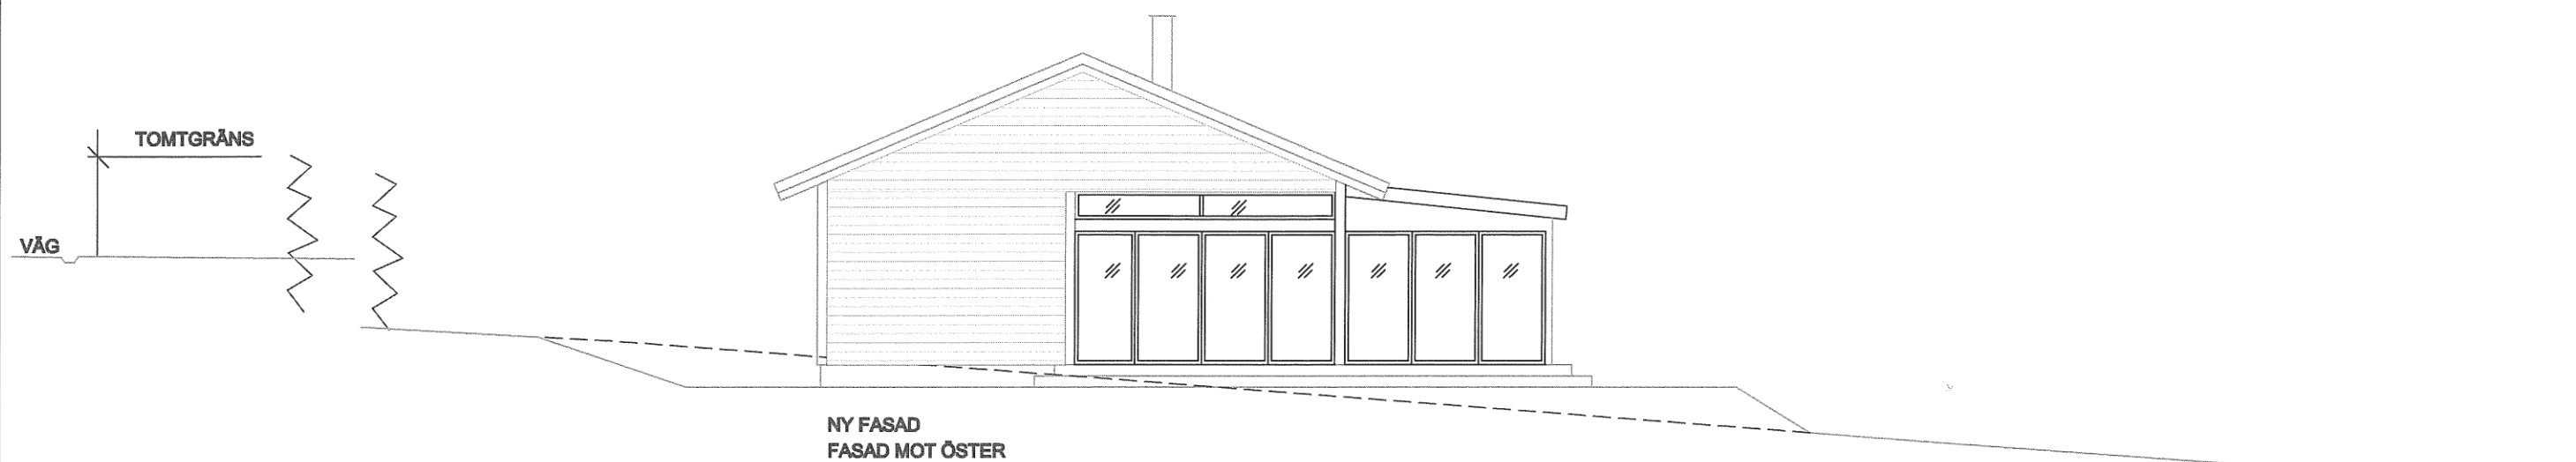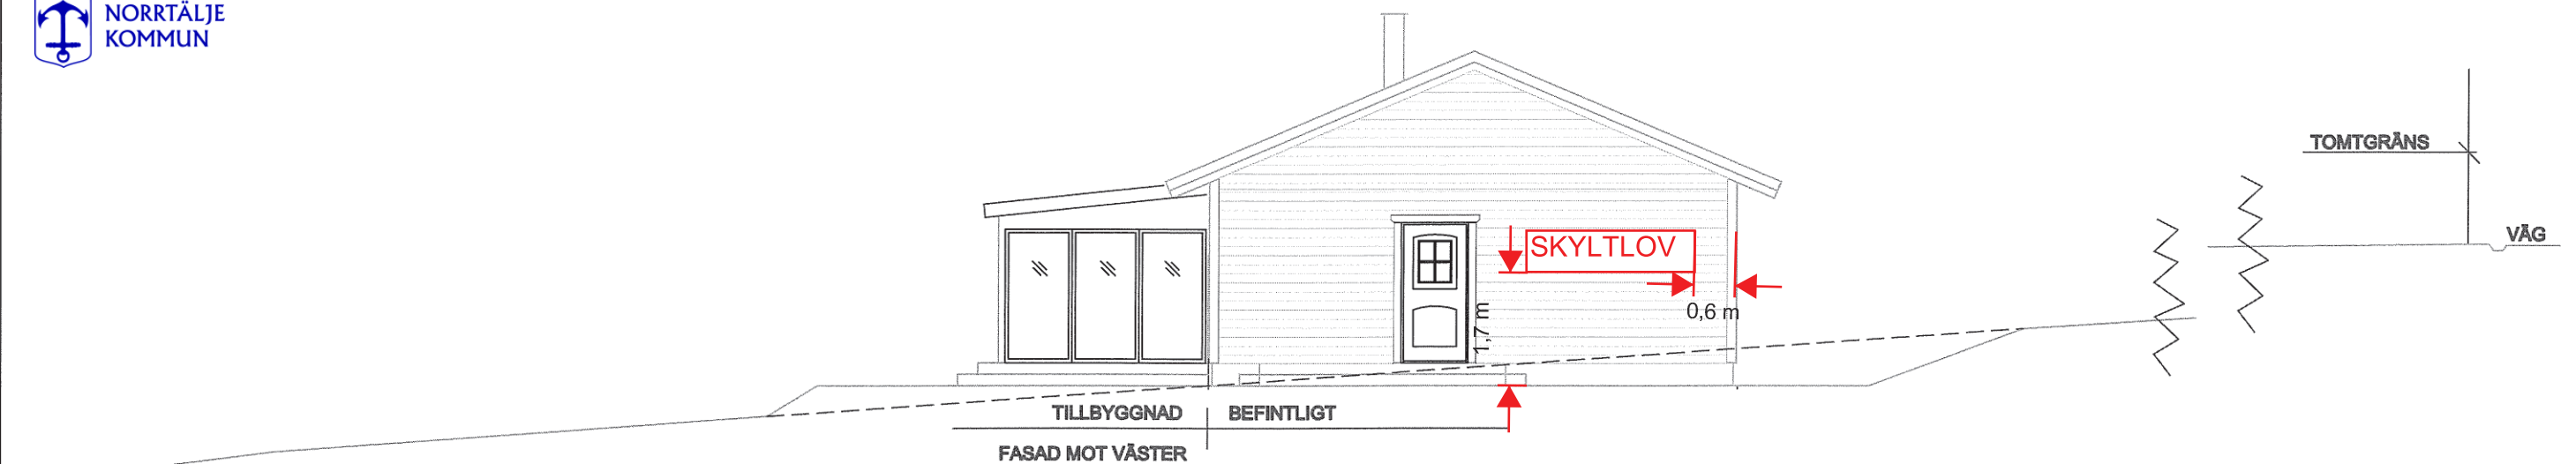

- BEFINTLIG MARKLINJE
- \_\_\_\_\_ NY MARKLINJE
- ~~~~~ BORTTAGEN DEL AV REDOVISAD MARKLINJE  
SOM INTE FÄR PLATS PÅ RITNINGEN

## EXEMPELRITNING

TÄLJE 12:1, NORRTÄLJE KOMMUN

TILLBYGGNAD AV FRITIDSHUS  
FASADRITNING  
SKALA 1:100 / A3

NORRTÄLJE 2014-12-11  
SVEN SVENSSON  
TEL: 0176-710 00



TOMTGRÄNS



TOMTGRÄNS

FASAD MOT SÖDER


BEFINTLIGT | TILLBYGGNAD

BEFINTLIG MARKLINJE

NY MARKLINJE

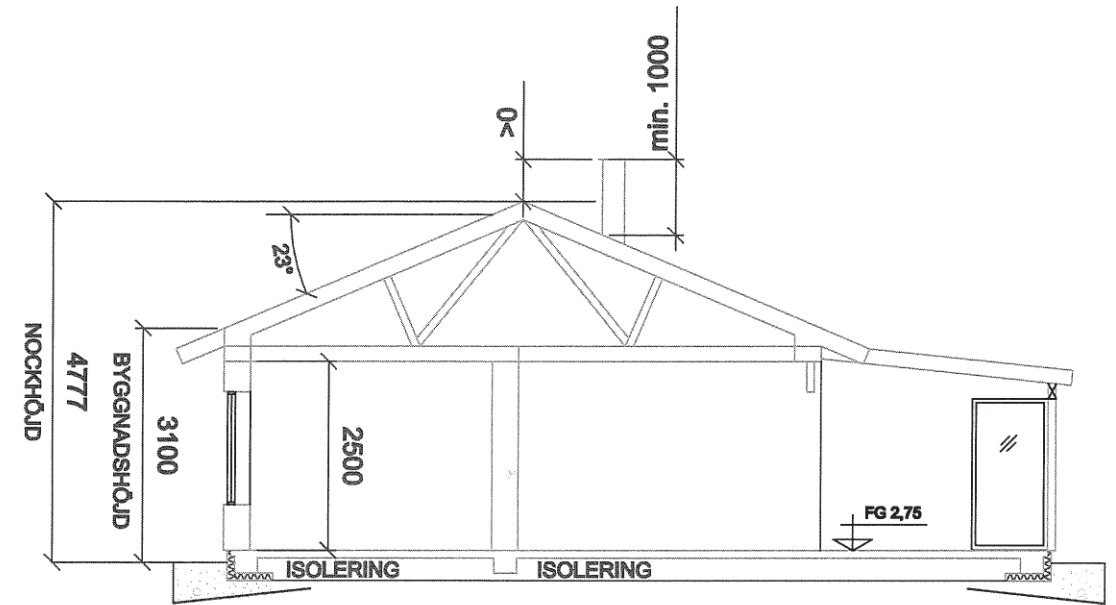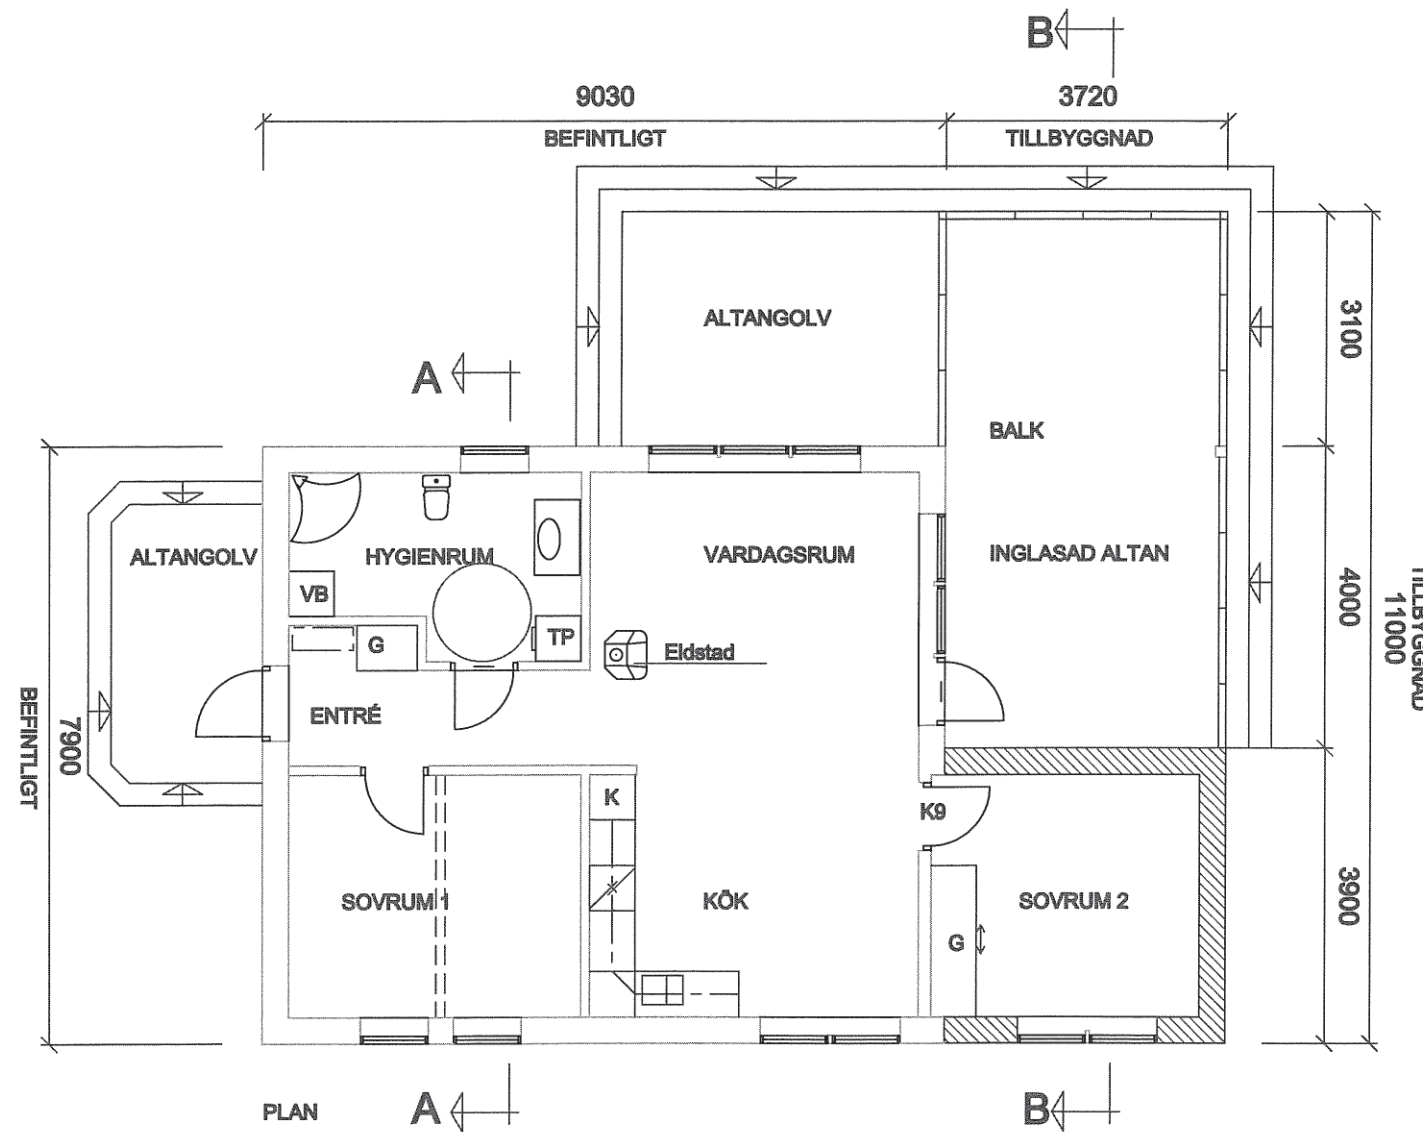


SEKTION B-B TILLBYGGNAD

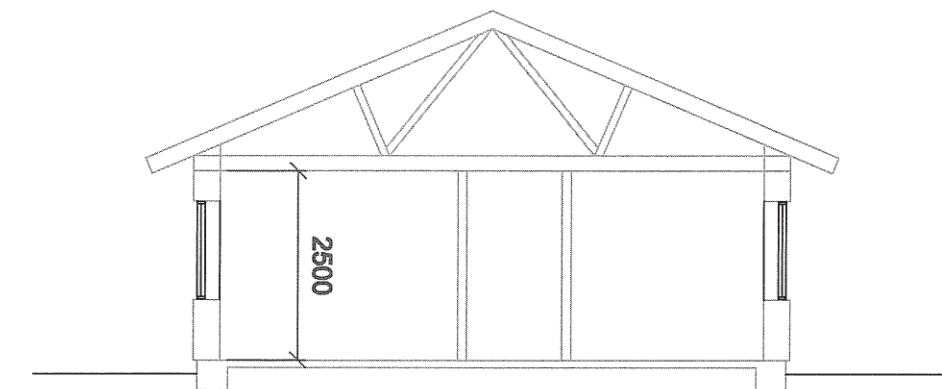

SEKTION A-A BEFINTLIGT

PLAN

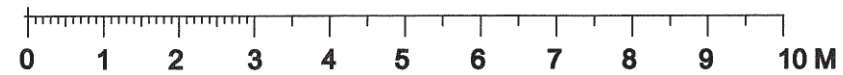

- Befintliga väggar
- Nya väggar
- Väggar som rives

## EXEMPELRITNING

TÄLJE 12:1, NORRTÄLJE KOMMUN

TILLBYGGNAD AV FRITIDSHUS  
FASADRITNING, PLANRITNING, SEKTIONSRIITNING  
SKALA 1:100 / A3

NORRTÄLJE 2014-12-11  
SVEN SVENSSON  
TEL: 0176-710 00