





FÖRKLARINGAR

- SWEREF99 18 00
RH2000
- ASFALTSKANT
- STÖDREMSA
- KANTSTÖD
- SLÄNTER OCH DIKEN
- LANGDMÄTNING
- BUSSKUR
- 25,97 PROJEKERAD HÖJD
- ↑ ↓ TVÄRSEKTIONER

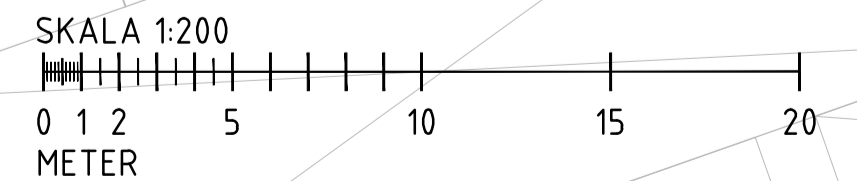

BET	ANT	ÄNDRINGEN AVSER	SIGN	DATUM
FÖRPROJEKTERING				
NORRTÄLJE KOMMUN				
SWECO		SWECO SE 08 - 695 60 00		
UPPDRAG NR 30028145	RITAD/KONSTR. AV E. ERLANDSSON	HANDLAGGARE B. SJÖKVIST		
DATUM 2021-09-24	GRANSKAD AV B. SJÖKVIST	ANSVARIG B. SJÖKVIST		
VÄSTERTORPSKOGEN RIMBO GATA				
HÖJDPLAN				
FÖRMÅT/SKALA A1 1:200 A3 1:400	NUMMER T-30.1-01	I BET		

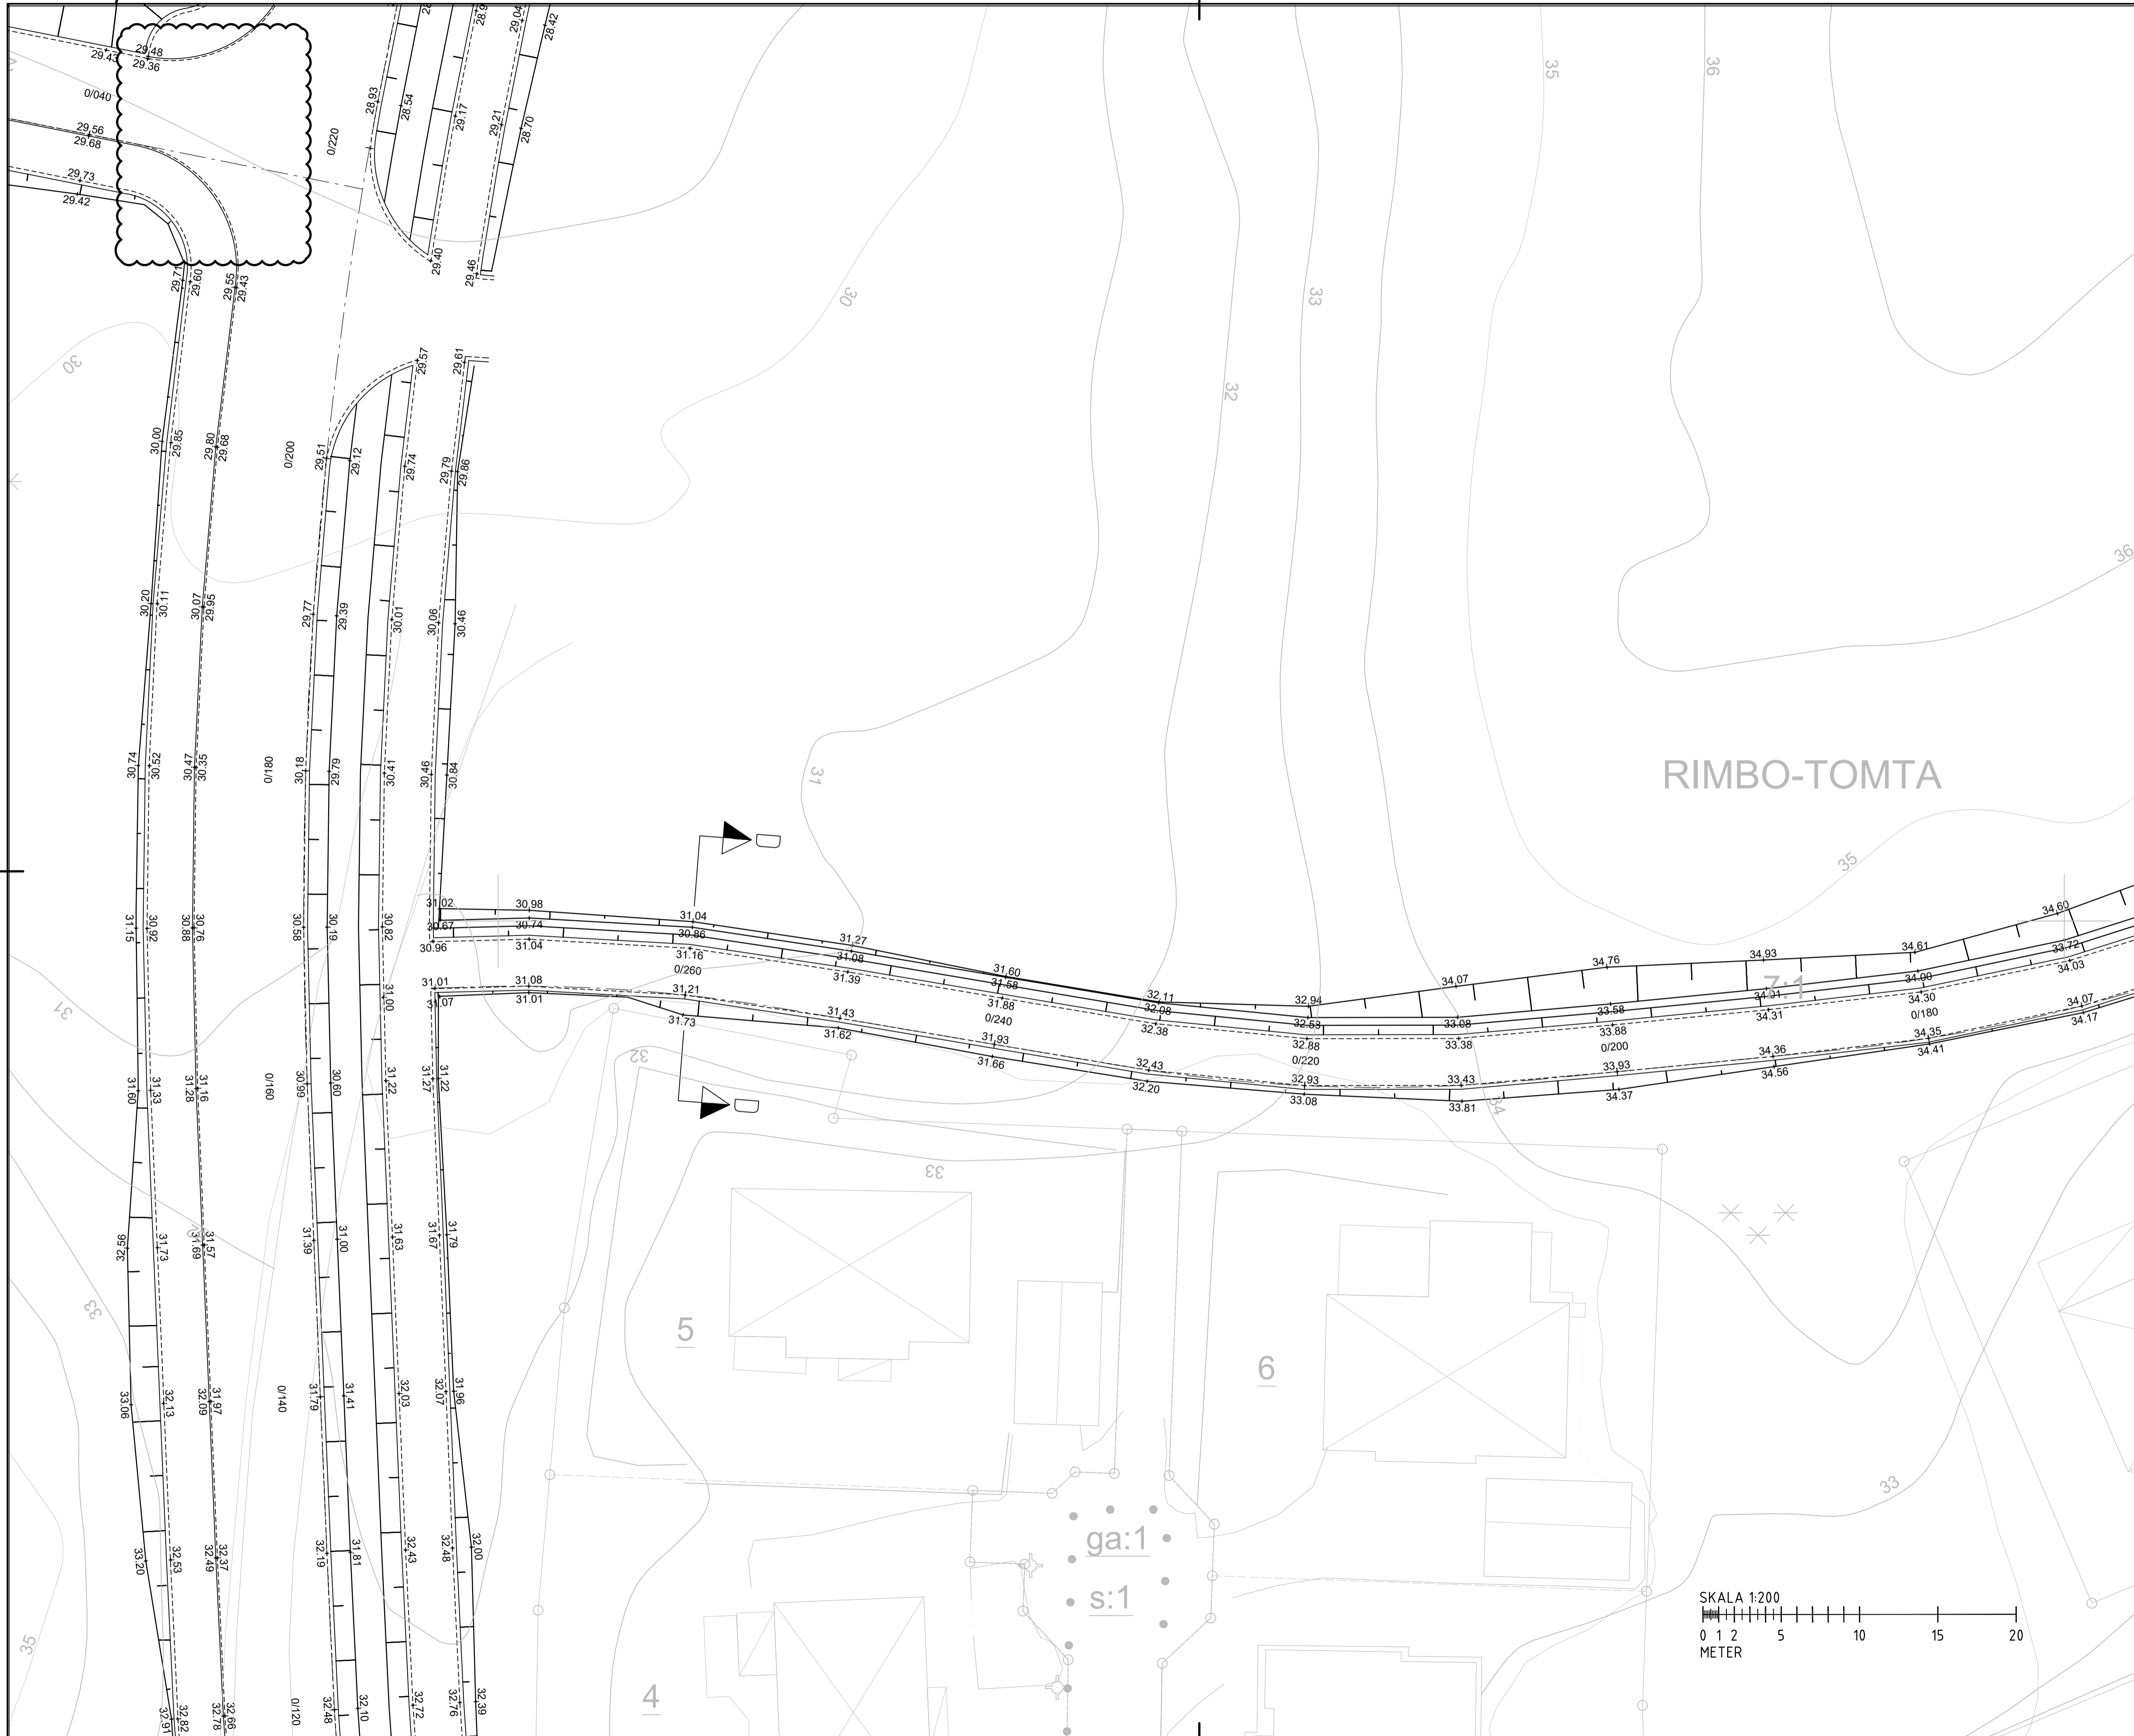

RIMBO-TOMTA

FÖRKLARINGAR
SWREF99 18 00
RH2000

- ASFALTSKANT
- STÖDREMSA
- KANTSTÖD
- SLÄNTER OCH DIKEN
- LANGDMÄTNING
- BUSSKUR
- 25,97 PROJEKERAD HÖJD
- ↑ TVÄRSEKTIONER



A	BADE VD KÖRSING ÄNDRAD FRÅN S TILL 8	EE	2021-11-26
BET	ÄNDRINGEN AVSER	SIGN	DATUM

FÖRPROJEKTERING

NORRTÄLJE KOMMUN


SWECO
SWECO SE 08 - 695 60 00

LUPPDRAG NR 30028145	RITAD/KONSTR. AV E. ERLANDSSON	HANDLAGGARE B. SJÖKVIST
DATUM 2021-09-24	GRANSKAD AV B. SJÖKVIST	ANSVARIG B. SJÖKVIST

VÄSTERTORPSKOGEN RIMBO GATA

HÖJDPLAN

FORMAT/SKALA A1 1:200 A3 1:400	NUMMER T-30.1-02	BET A
--------------------------------------	---------------------	----------


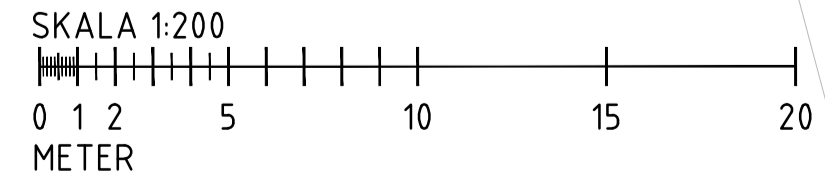

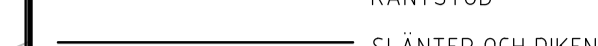







ga:1
s:1

Rimbo \ \varnothing 2019-09-27 12:08:33 30028145 0006 \ \varnothing 2019-11-26 12:08:33 30028145 0006 \ \varnothing 2019-11-26 12:08:33 30028145 0006 \ \varnothing 2019-11-26 12:08:33 30028145 0006

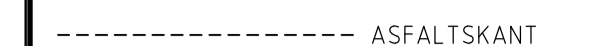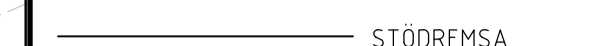FÖRKLARINGAR

SWEREF99 18 00
RH2000

-  ASFALTSKANT
-  STÖDREMSA
-  KANTSTÖD
-  SLÄNTER OCH DIKEN
-  LANGDMÄTNING
-  BUSSKUR
-  25,97 PROJEKERAD HÖJD
-  TVÄRSEKTIONER

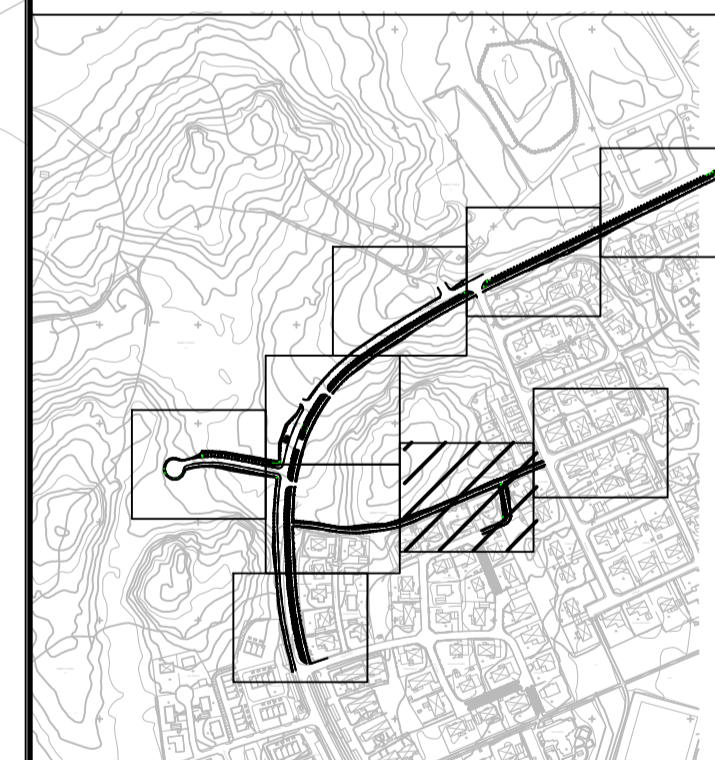

BET	ANT	ÄNDRINGEN AVSER	SIGN	DATUM

FÖRPROJEKTERING

NORRTÄLJE KOMMUN

SWECO

SWECO SE 08 - 695 60 00

UPPDRAG NR	RITAD/KONSTR. AV	HANDLAGGARE
30028145	E. ERLANDSSON	B. SJÖKVIST
DATUM	GRANSKAD AV	ANSVARIG
2021-09-24	B. SJÖKVIST	B. SJÖKVIST


VÄSTERTORPSKOGEN RIMBO GATA

HÖJDPLAN

FORMAT/SKALA
A1 1:200
A3 1:400

NUMMER
T-30.1-03


BET

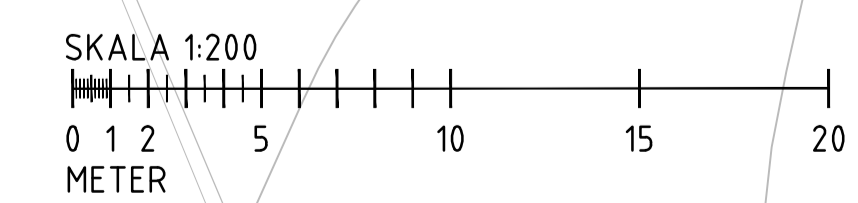

Sveco AB, VästertorpskoGEN RIMBO GATA, 1:200, 30028145, 2021-09-24, B. SJÖKVIST, E. ERLANDSSON, SWECO SE 08-6956000



- FÖRKLARINGAR**
 SWEREF99 18 00
 RH2000
- ASFALTSKANT
 - STÖDREMSA
 - KANTSTÖD
 - SLÄNTER OCH DIKEN
 - LÅNGDMÄTNING
 - BUSSKUR
 - 25,97 PROJEKTERAD HÖJD
 - ↕ TVÄRSEKTIONER

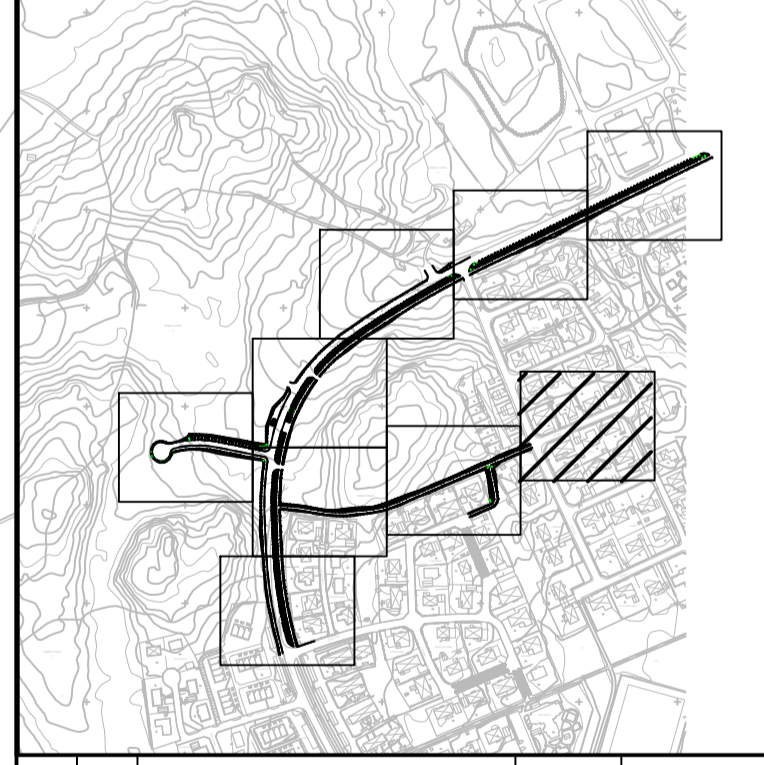

BET	ANT	ÄNDRINGEN AVSER	SIGN	DATUM

FÖRPROJEKTERING

NORRTÄLJE KOMMUN


SWECO
 SWECO SE 08 - 695 60 00

UPPDRAG NR	RITAD/KONSTR AV	HANDLAGGARE
30028145	E. ERLANDSSON	B. SJÖKVIST
DATUM	GRANSKAD AV	ANSVARIG
2021-09-24	B. SJÖKVIST	B. SJÖKVIST

VÄSTERTORPSKOGEN RIMBO GATA







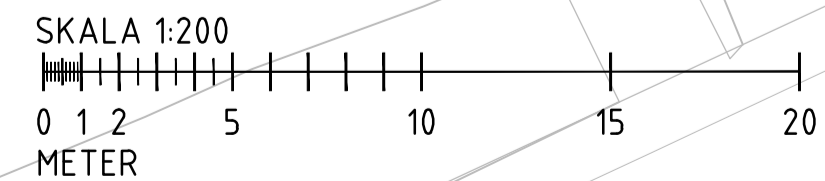

HÖJDPLAN


FÖRMAT/SKALA	NUMMER	BET
A1 1:200 A3 1:400	T-30.1-04	1

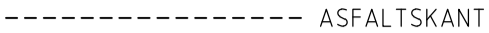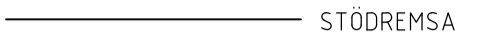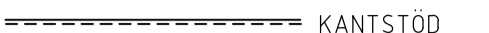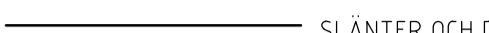

Ritning: \versta20\Projekt\22188\30028145\008_VästertorpskoGen_Rimbo_Gata_TvÄrsektion_TvÄrsektion_Sigant_A1_2021_09_23.dwg

FÖRKLARINGAR
 SWEF99 18 00
 RH2000

-  ASFALTSKANT
-  STÖDREMSA
-  KANTSTÖD
-  SLÄNTER OCH DIKEN
-  LANGDMÄTNING
-  BUSSKUR
-  25,97 PROJEKTERAD HÖJD
-  TVÄRSEKTIONER

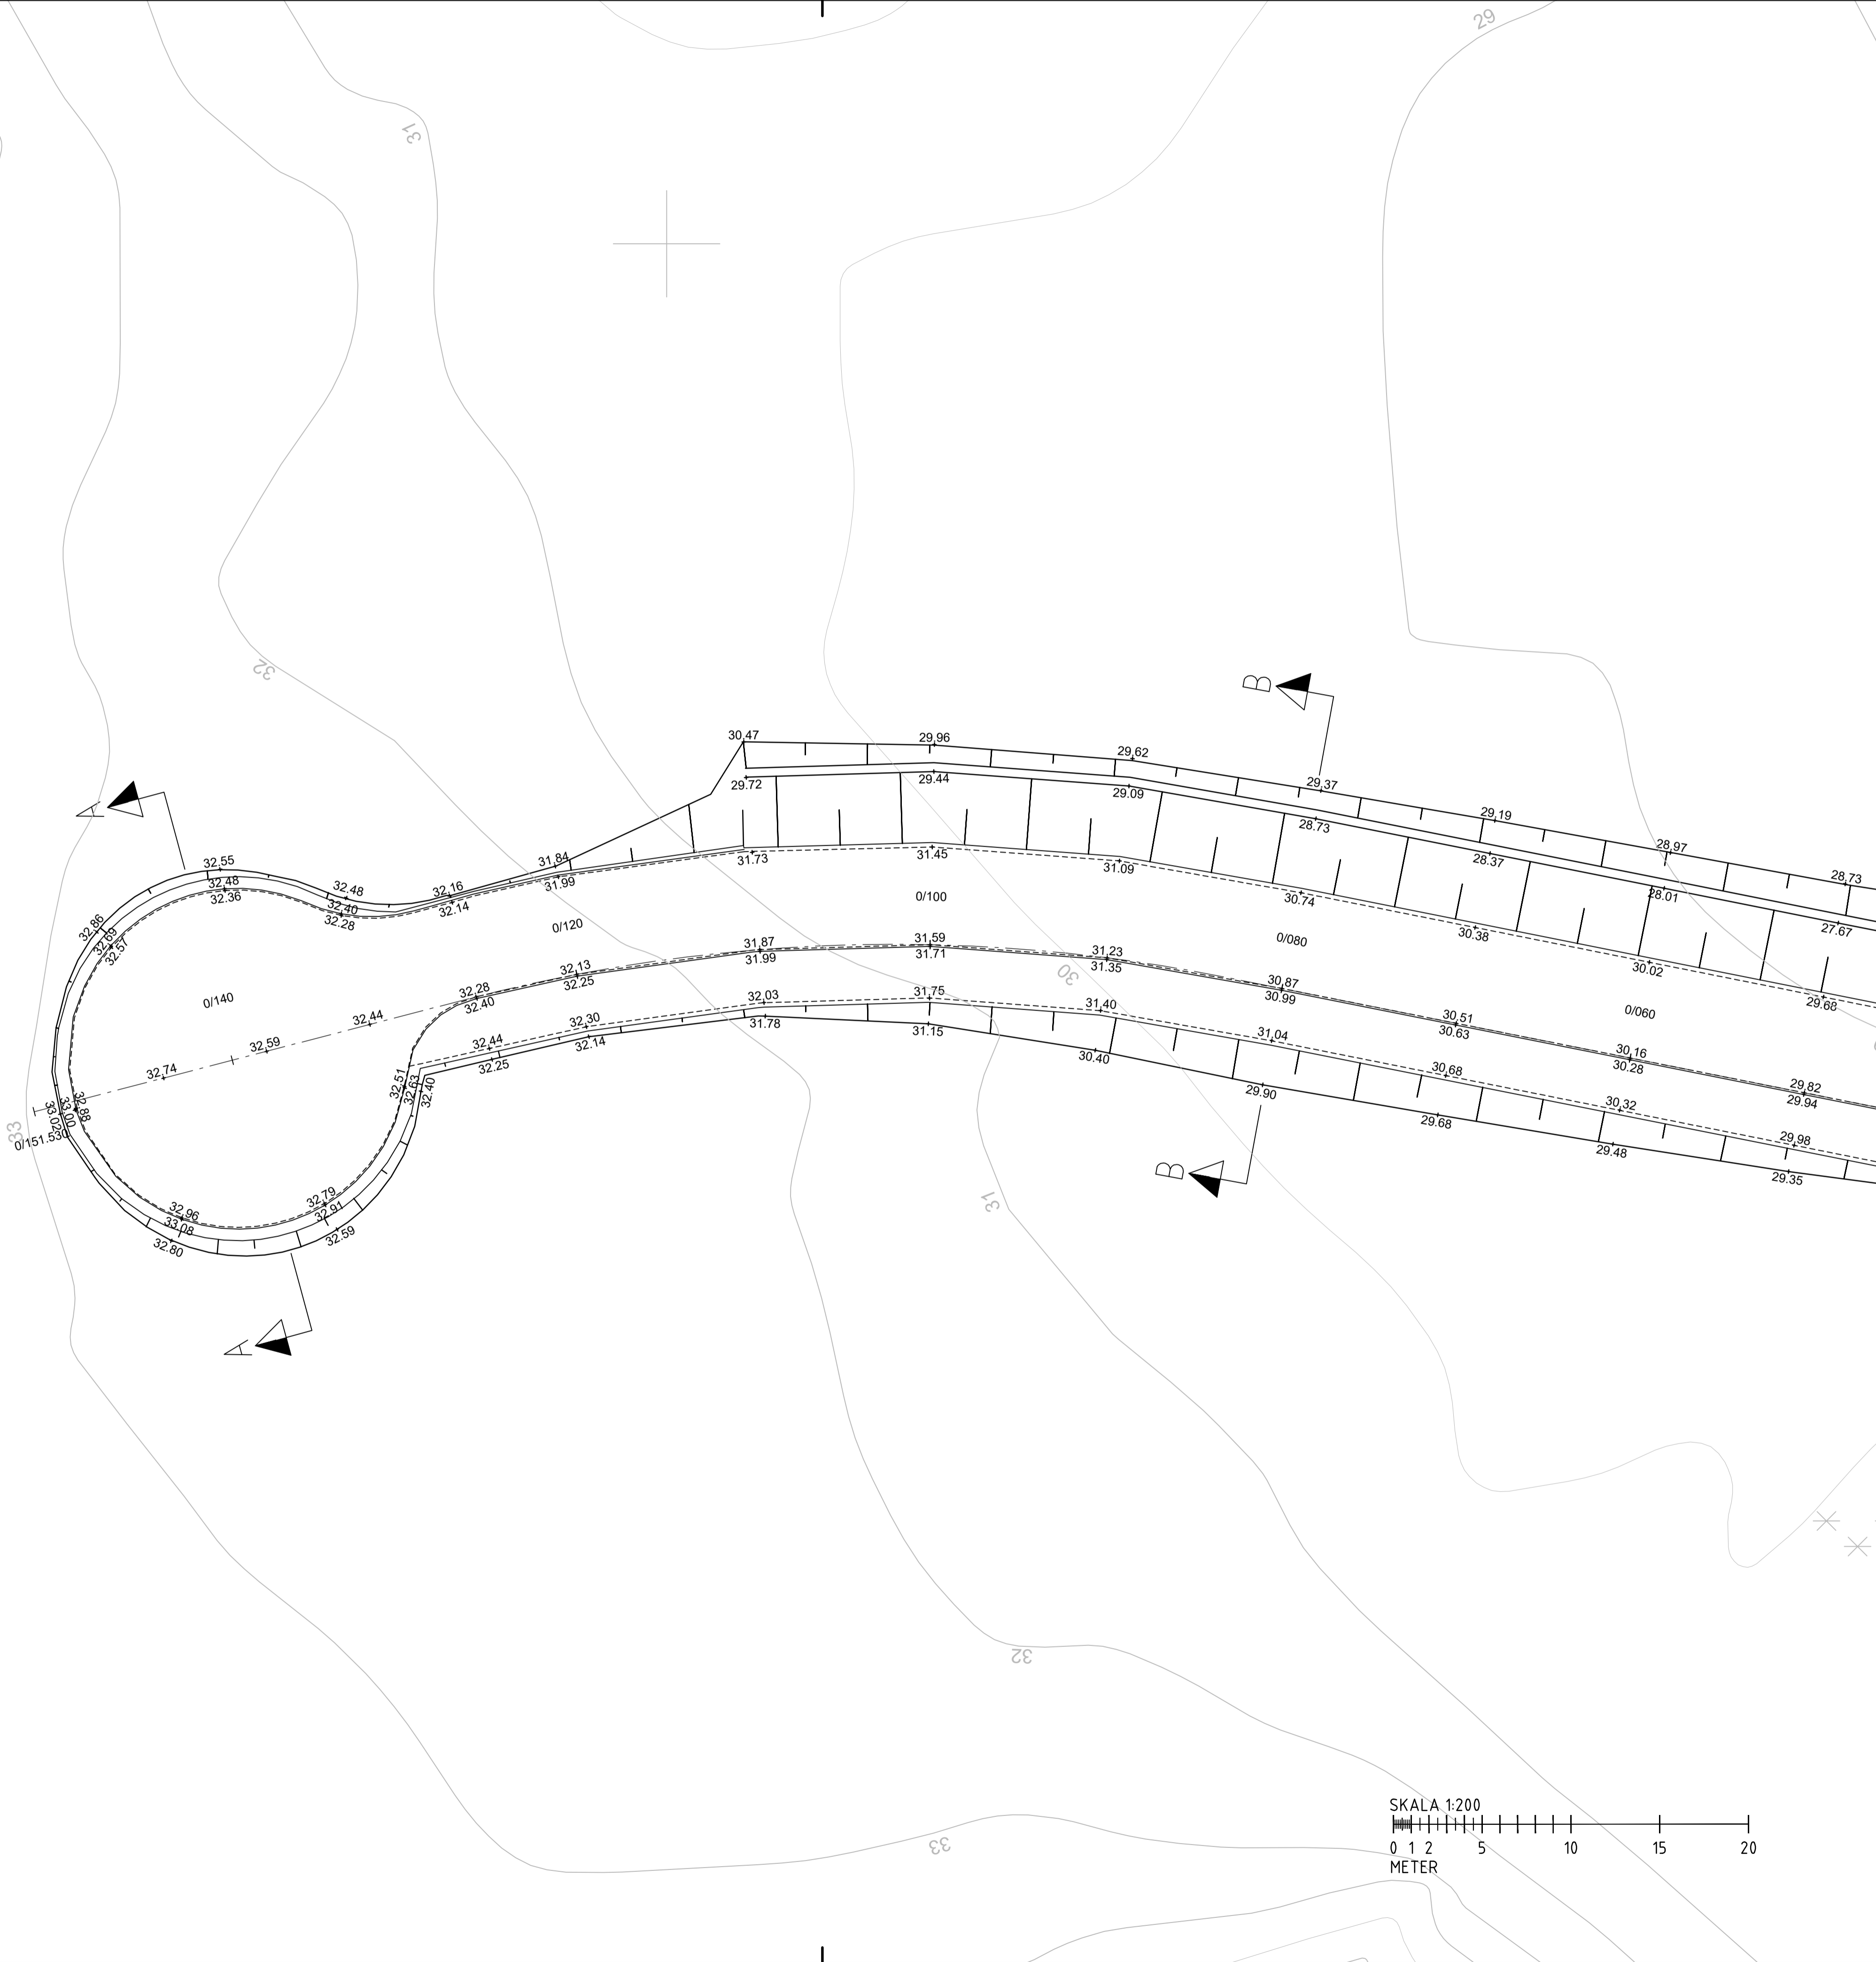

BET	ANT	ANDRINGEN AVSER	SIGN	DATUM

FÖRPROJEKTERING

NORRTÄLJE KOMMUN



SWECO

SWECO SE 08 - 695 60 00




LUPPROG NR	RITAD/KONSTR. AV	HANDLÄGGARE
30028145	E. ERLANDSSON	B. SJÖKVIST
DATUM	GRANSKAD AV	ANSVARIG
2021-09-24	B. SJÖKVIST	B. SJÖKVIST


VÄSTERTORPSKOGEN RIMBO GATA

HÖJDPLAN



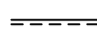


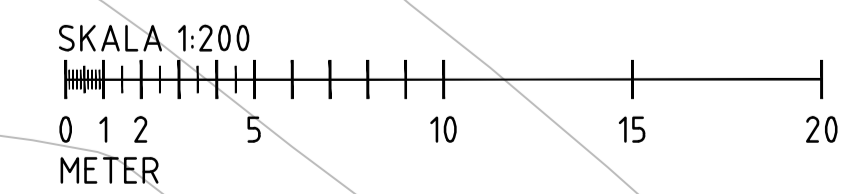
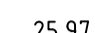

FÖRMAT/SKALA	NUMMER	I BET
A1 1:200 A3 1:400	T-30.1-05	1

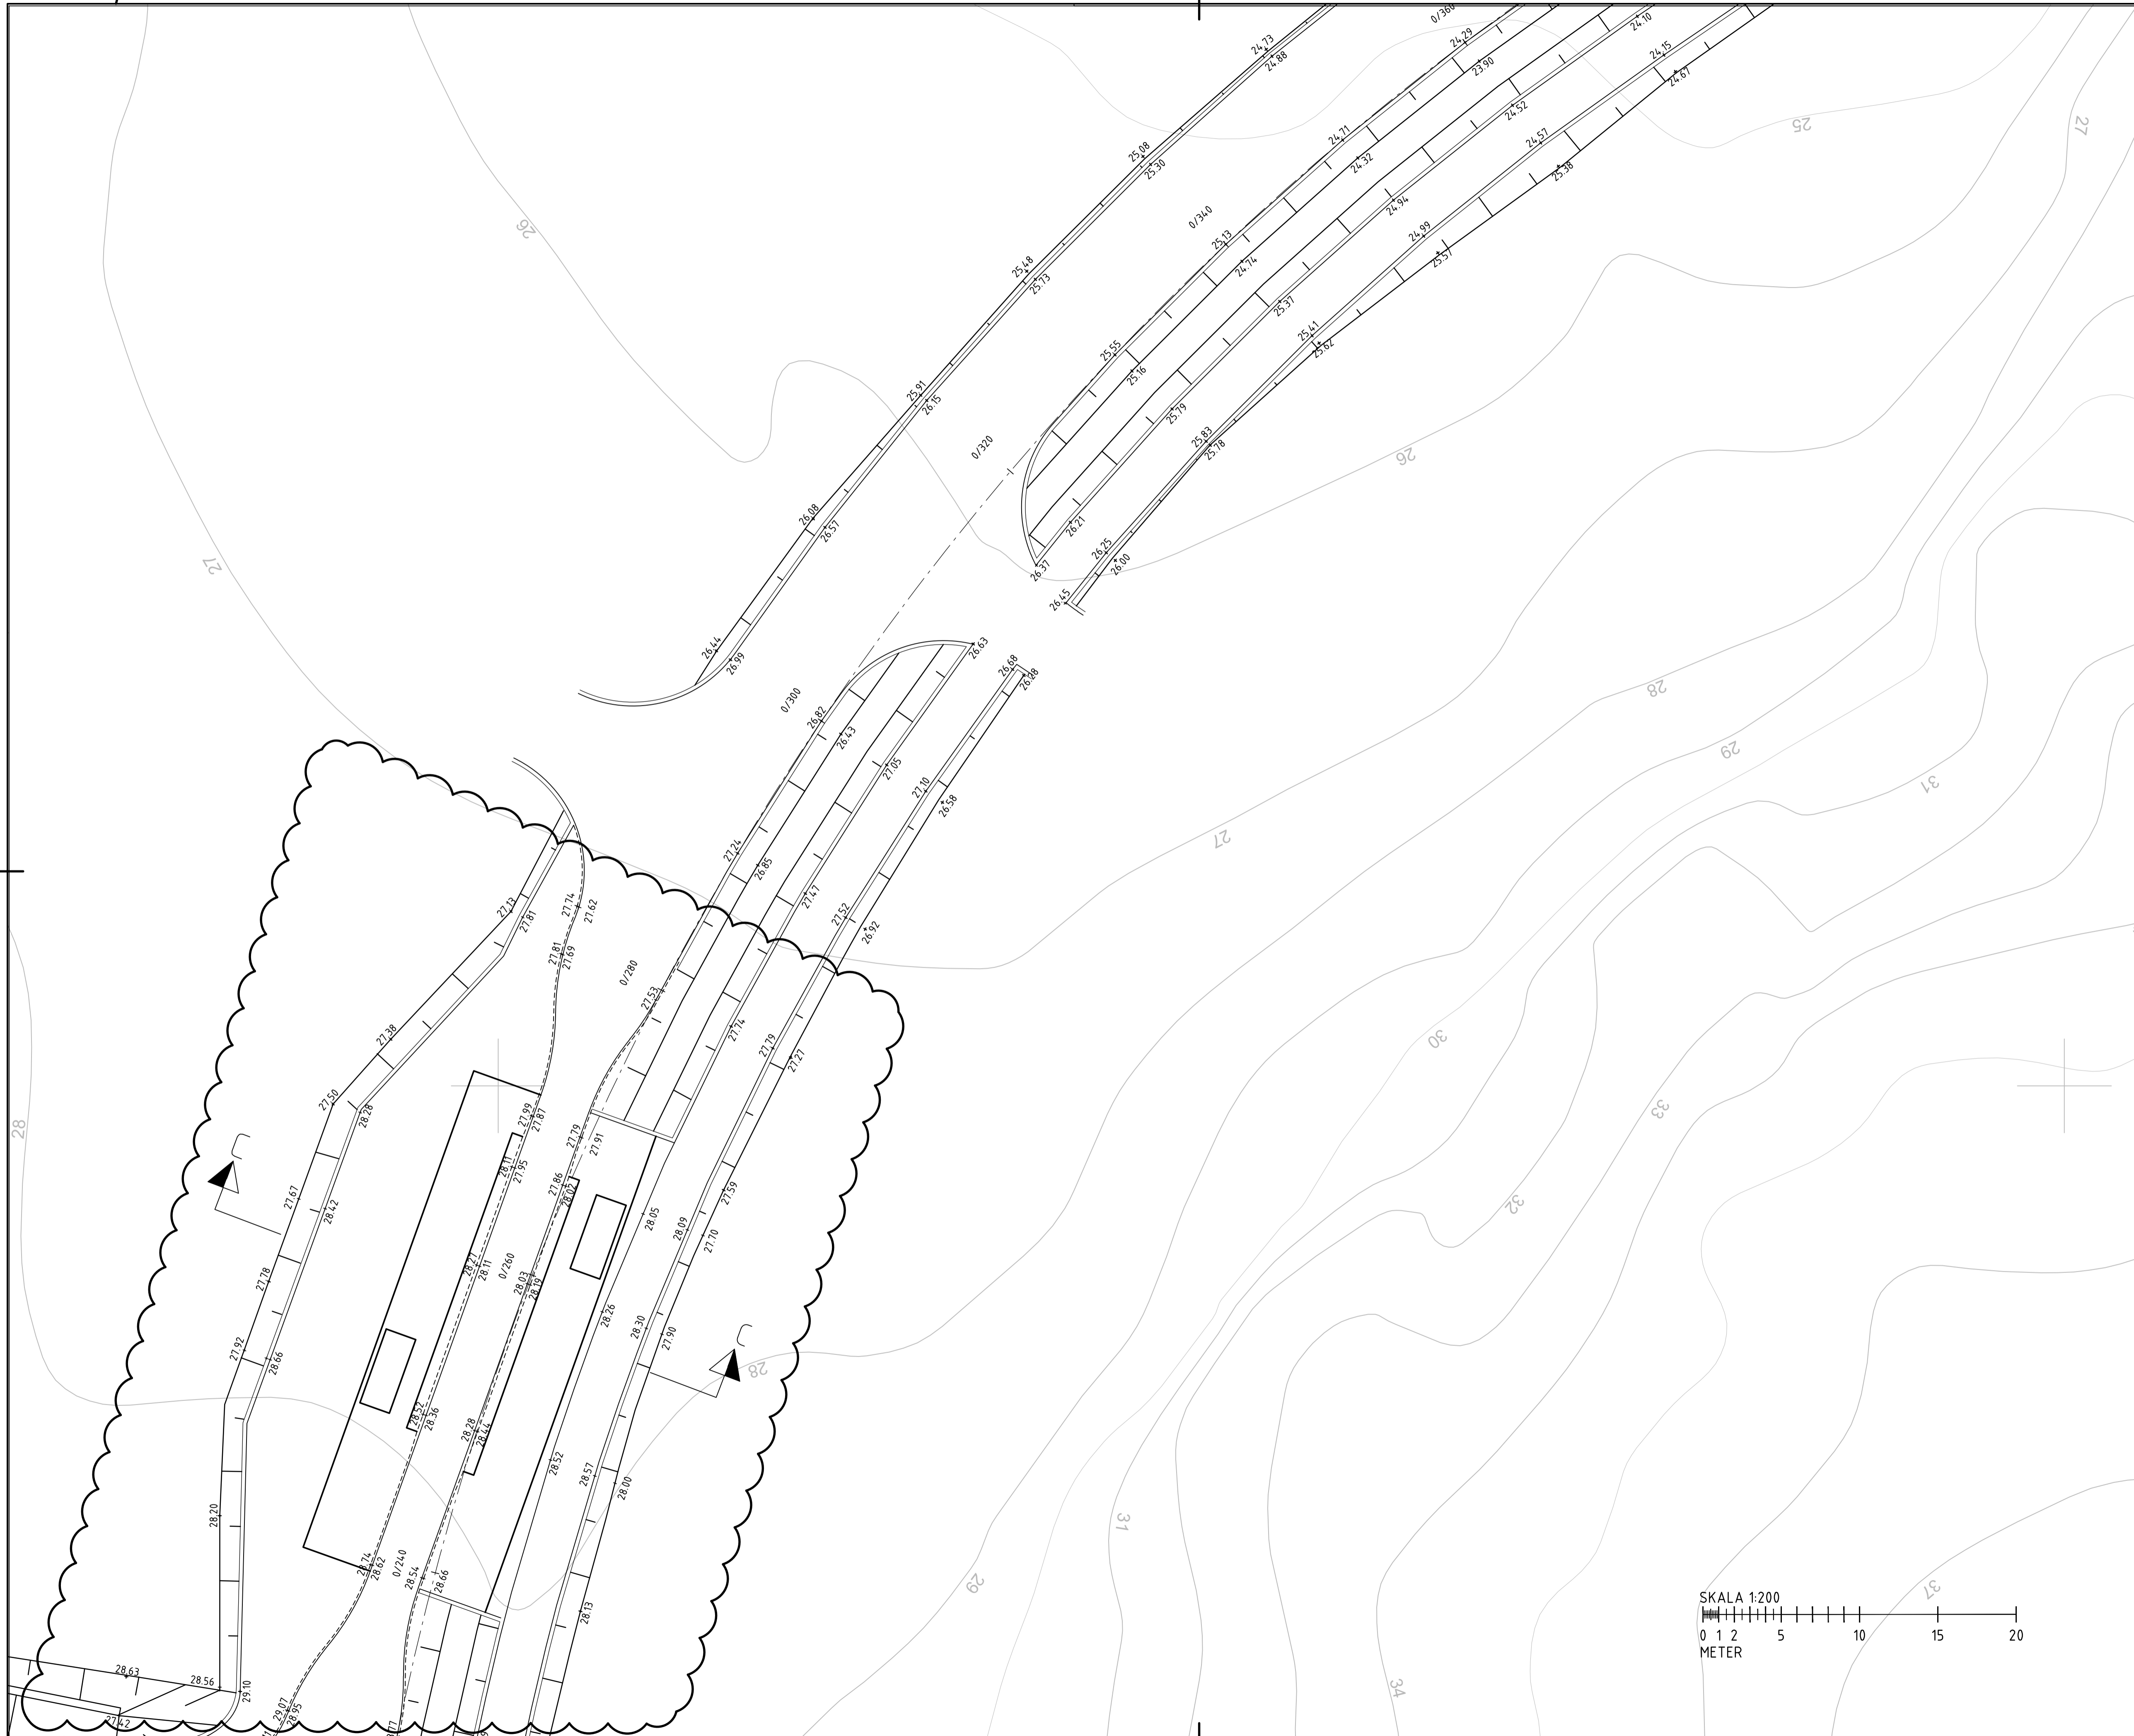


Ritning: \server\p01\projekt\27881\30028145_030821\A3_1:400_TVärsektioner.dwg Sigaard an: Erntestaden, 08-2021-9-23 14:08

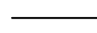

FÖRKLARINGAR
 SWREF99 18 00
 RH2000

-  ASFALTSKANT
-  STÖDREMSA
-  KANTSTÖD
-  SLÄNTER OCH DIKEN
-  LANGDMÄTNING
-  BUSSKUR
-  PROJEKERAD HÖJD
-  TVÄRSEKTIONER

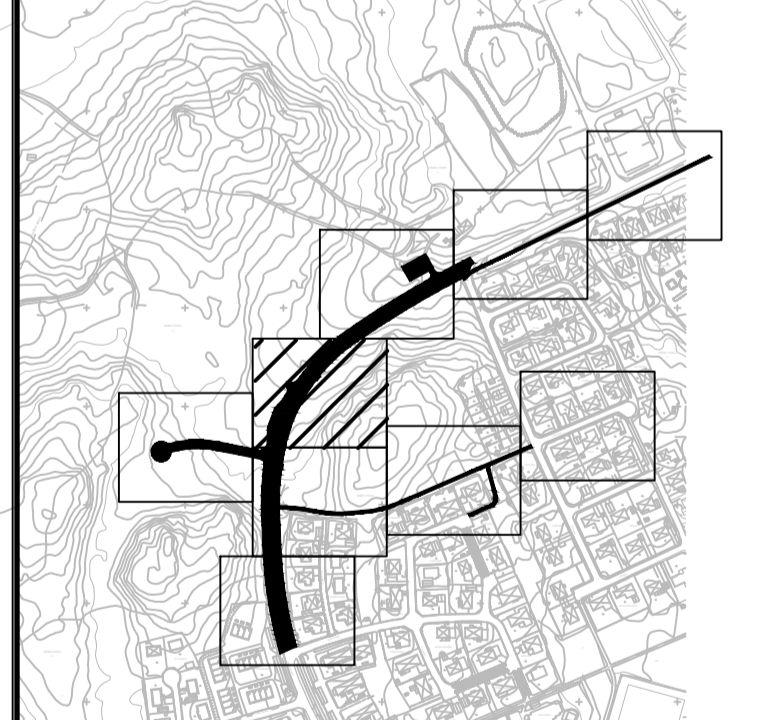

B	ANDRÄT TILL EN TRÄSKALLPLATS	EE	2024-09-19
BET	AMT	ANDRINGEN AVSER	SIGN

FÖRPROJEKTERING




LUPPDRAG NR 30028145	RITAD/KONSTR. AV E. ERLANDSSON	HANDLAGGARE B. SJÖKVIST
DATUM 2021-09-24	GRANSKAD AV B. SJÖKVIST	ANSVARIG B. SJÖKVIST


**VÄSTERTORPSKOGEN RIMBO
GATA**

HÖJDPLAN

FÖRMA/T/SKALA A1 1:200 A3 1:400	NUMMER T-30.1-06	BET B
---------------------------------------	---------------------	----------

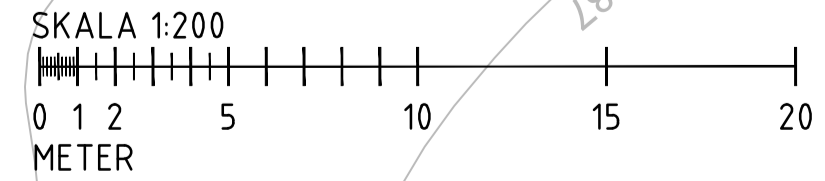



Ritning: \Sveco\20\projekt\22\085\30028145\0306\T-30.1-06\Höjdplan\Höjdplan.dwg, Skapad av: Erlendsson, Eir, 2024-09-27 10:27

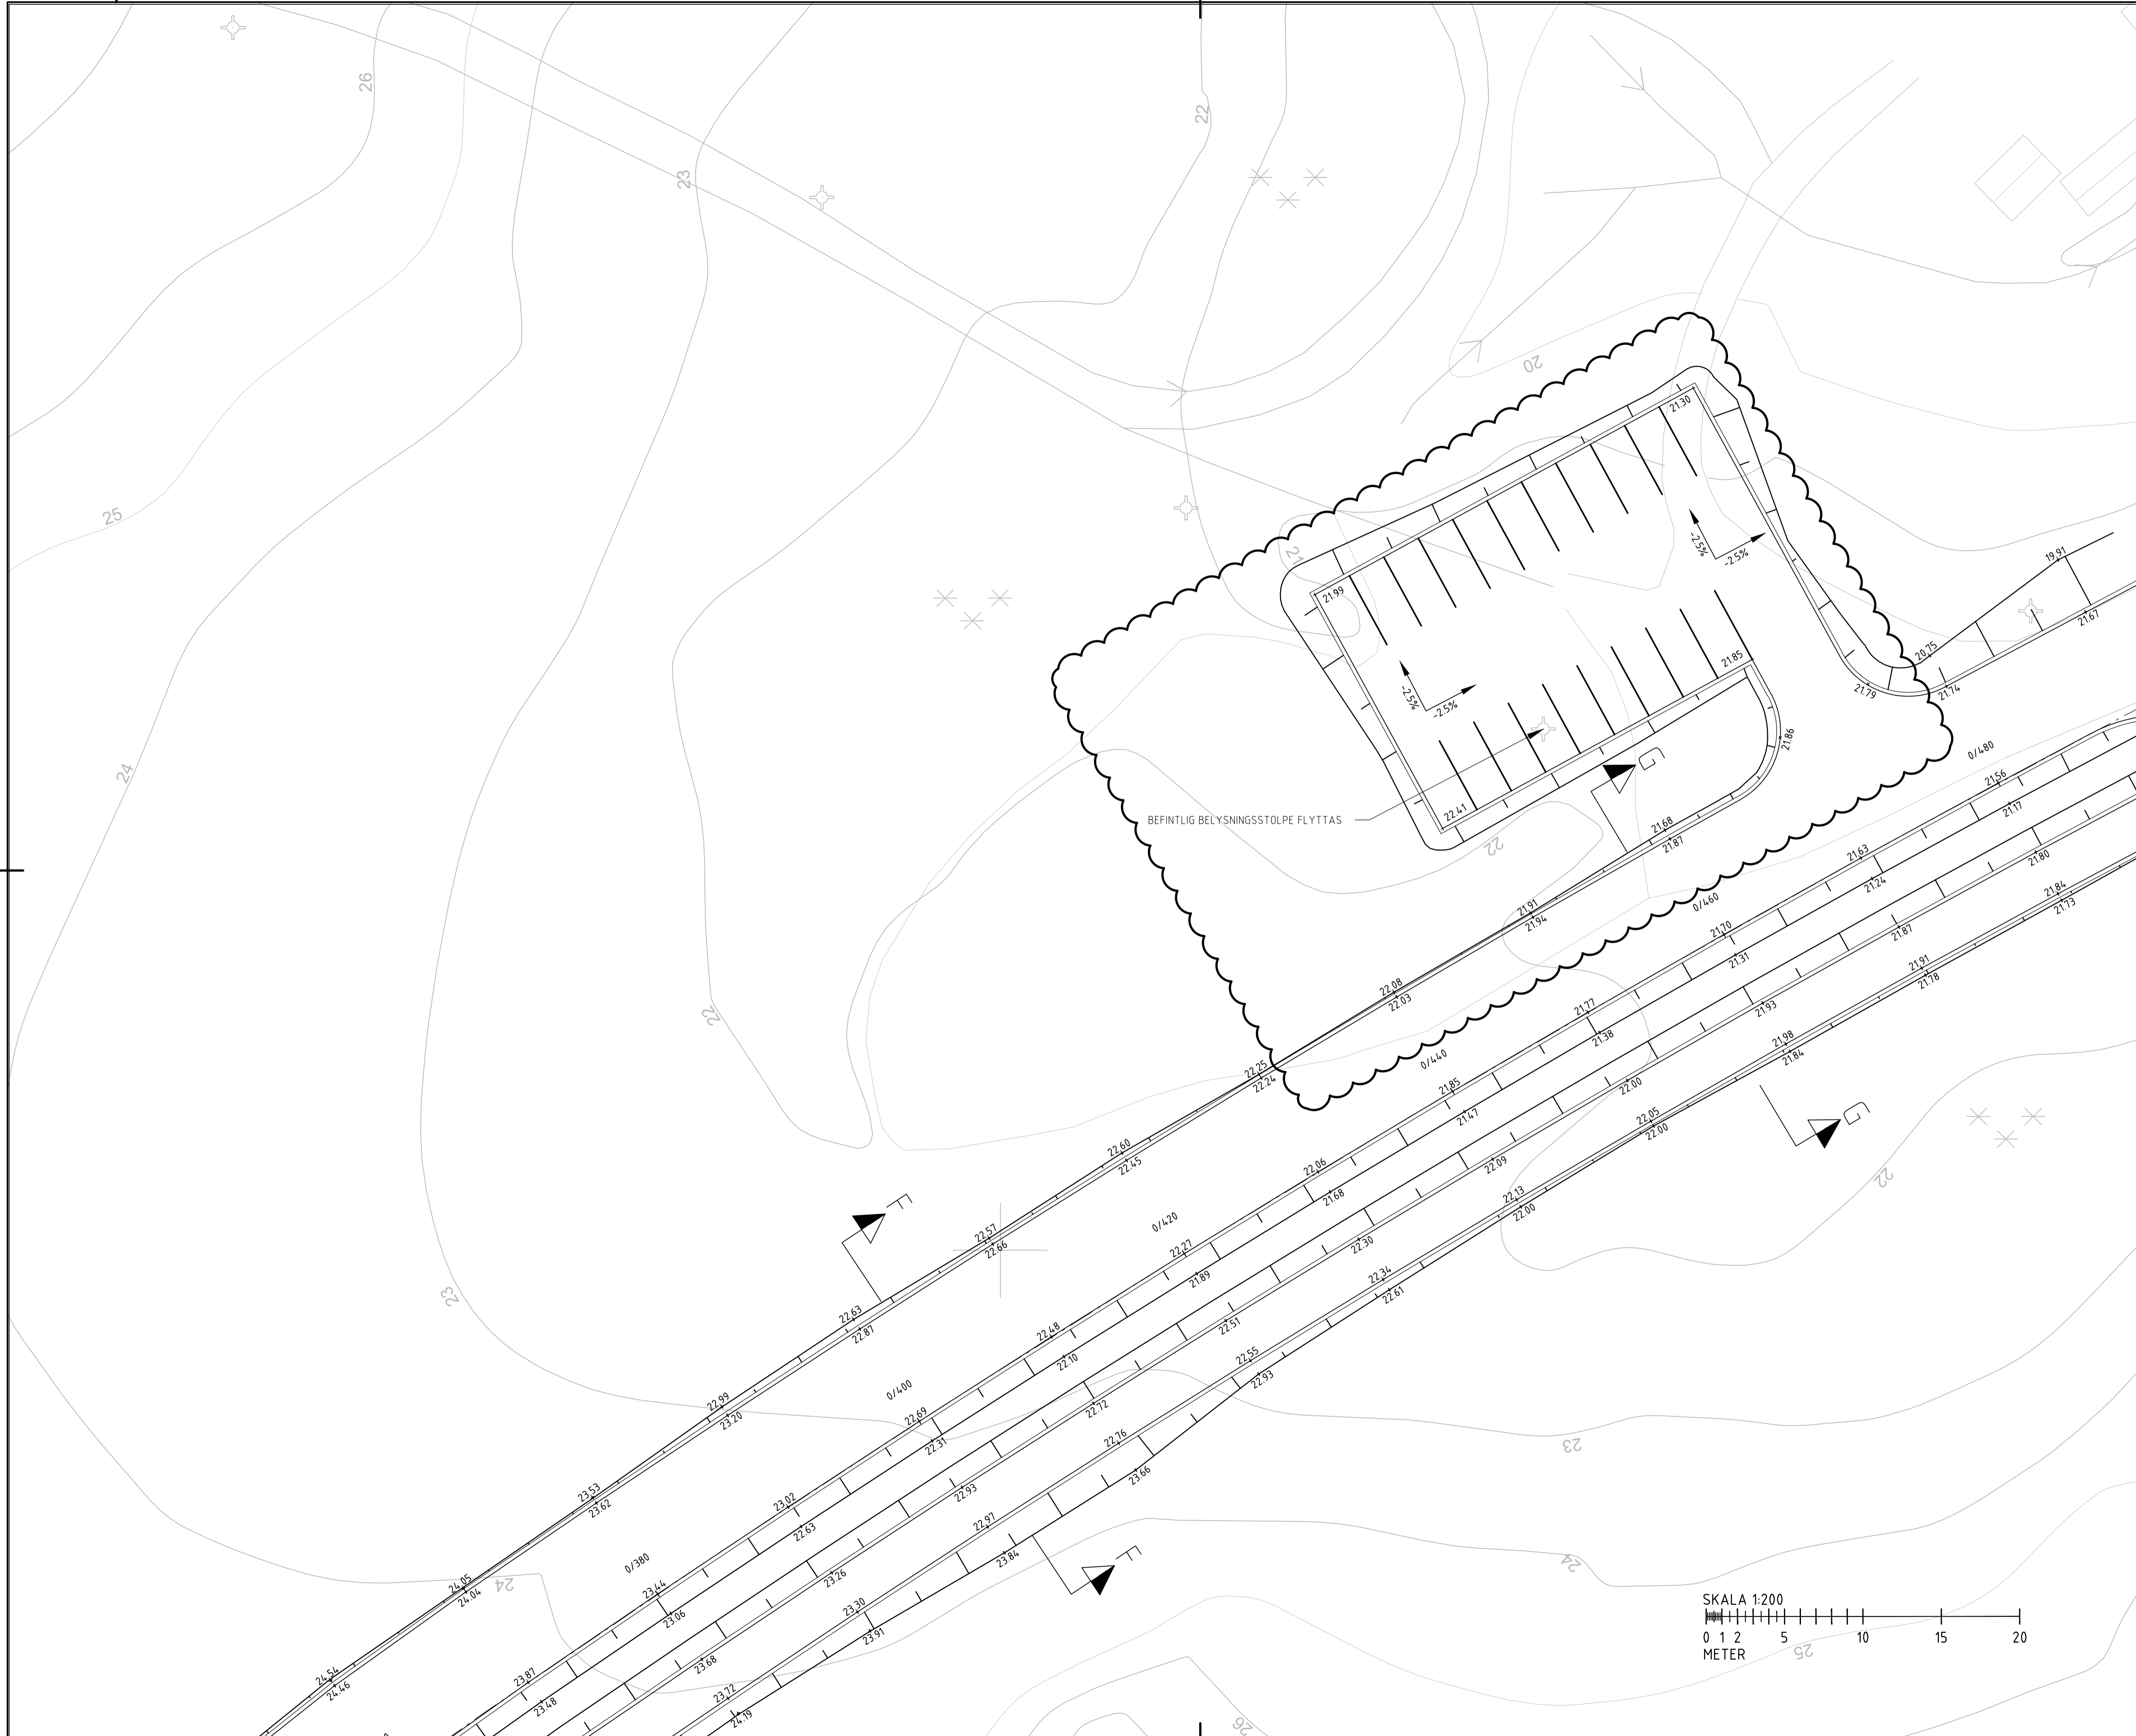

FÖRKLARINGAR
 SWEREF99 18 00
 RH2000

- ASFALTSKANT
- STÖDREMSA
- KANTSTÖD
- SLÄNTER OCH DIKEN
- LÅNGMÄTNING
- BUSSKUR
- PROJEKERAD HÖJD
- TVÄRSEKTIONER

BEFINTLIG BELYSNINGSSTOLPE FLYTTAS

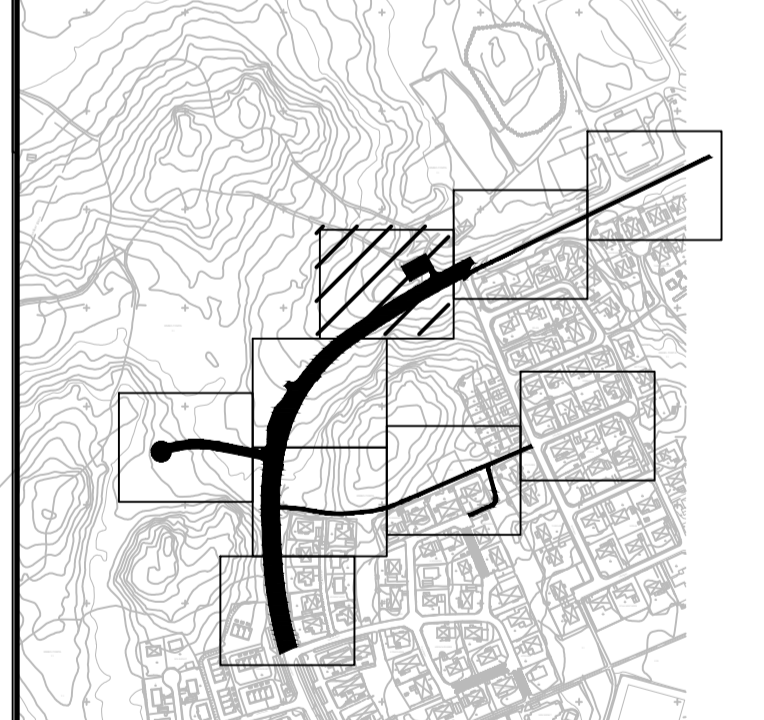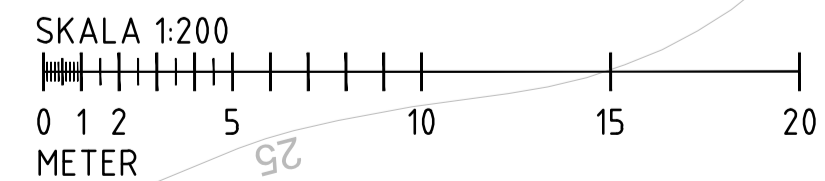

B	PROJEKERAT PARKINGSYTA MED 20 PLATSER	EE	2024-09-19
BET	ANT	ANDRINGEN AVSER	SIGN

FÖRPROJEKTERING



UPPDRAG NR 30028145	RITAD/KONSTR. AV E. ERLANDSSON	HANDLAGGARE B. SJÖKVIST
DATUM 2021-09-24	GRANSKAD AV B. SJÖKVIST	ANSVARIG B. SJÖKVIST

**VÄSTERTORPSKOGEN RIMBO
GATA**

HÖJDPLAN		BET
FÖRMAT/SKALA A1 1:200 A3 1:400	NUMMER T-30.1-07	B



Ritning: \Sveco\2024\09\22\05\30028145\000_VästertorpskoGen_Rimbo_Sigge\ar_Erlandsson_Er_2024_09_19.dwg



FÖRKLARINGAR

- SWEREF99 18 00
RH2000
- ASFALTSKANT
- STÖDREMSA
- KANTSTÖD
- SLÄNTER OCH DIKEN
- LANGDMÄTNING
- BUSSKUR
- 25,97 PROJEKERAD HÖJD
- ↑ TVÄRSEKTIONER

PATRONEN

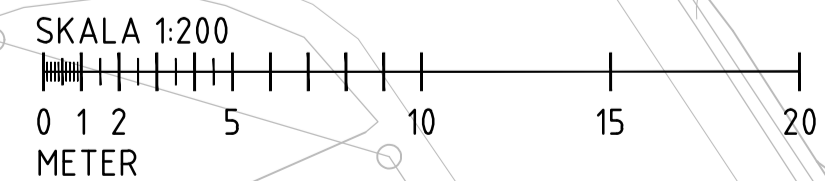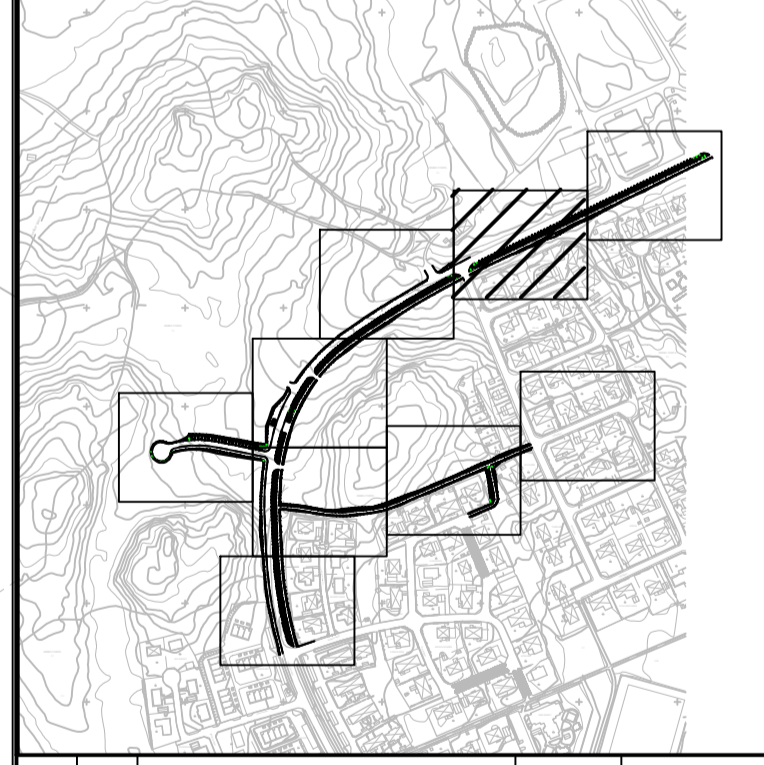

BET	ANT	ÄNDRINGEN AVSER	SIGN	DATUM

FÖRPROJEKTERING

NORRTÄLJE
KOMMUN

SWECO
SWECO SE 08 - 695 60 00

UPPDRAG NR 30028145	RITAD/KONSTR AV E. ERLANDSSON	HANDLAGGARE B. SJÖKVIST
DATUM 2021-09-24	GRANSKAD AV B. SJÖKVIST	ANSVARIG B. SJÖKVIST

VÄSTERTORPSKOGEN RIMBO
GATA

HÖJDPLAN



FÖRMAT/SKALA A1 1:200 A3 1:400	NUMMER T-30.1-08	BET 1
--------------------------------------	---------------------	----------

Ritning: \\sveco01\projekt\2021\30028145\008_VästertorpskoGen_Rimbo\Tvärsnitt\TvärsnittErfaring_Siggeat.arx 2021-09-23 14:02



FÖRKLARINGAR

- ASFALTSKANT
- STÖDREMSA
- KANTSTÖD
- SLÄNTER OCH DIKEN
- LANGDMÄTNING
- BUSSKUR
- 25,97 PROJEKERAD HÖJD
- ↑ TVÄRSEKTIONER

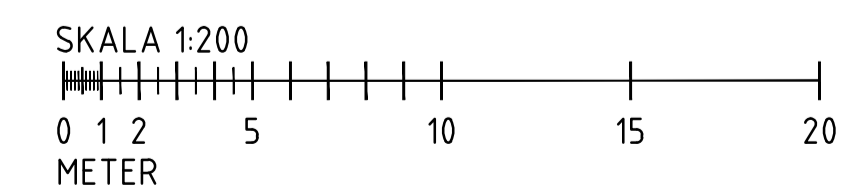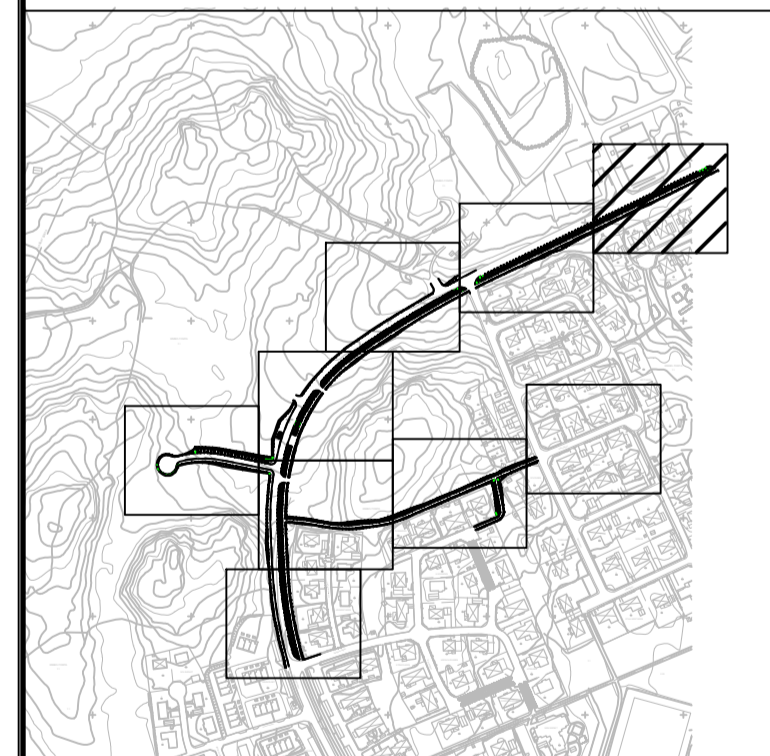

BET	ANT	ANDRINGEN AVSER	SIGN	DATUM

FÖRPROJEKTERING




UPPDRAG NR	RITAD/KONSTR. AV	HANDLAGGARE
30028145	E. ERLANDSSON	B. SJÖKVIST
DATUM	GRANSKAD AV	ANSVARIG
2021-09-24	B. SJÖKVIST	B. SJÖKVIST

**VÄSTERTORPSKOGEN RIMBO
GATA**

HÖJDPLAN





FÖRMAT/SKALA	NUMMER	BET
A1 1:200 A3 1:400	T-30.1-09	1

Ritning: \versta20\projekt\2208\30028145\006\KLL\CON\TVärder\HÖJDPLAN_Sigurd an Erlandsson. Ekr. 2021-09-23 14:03

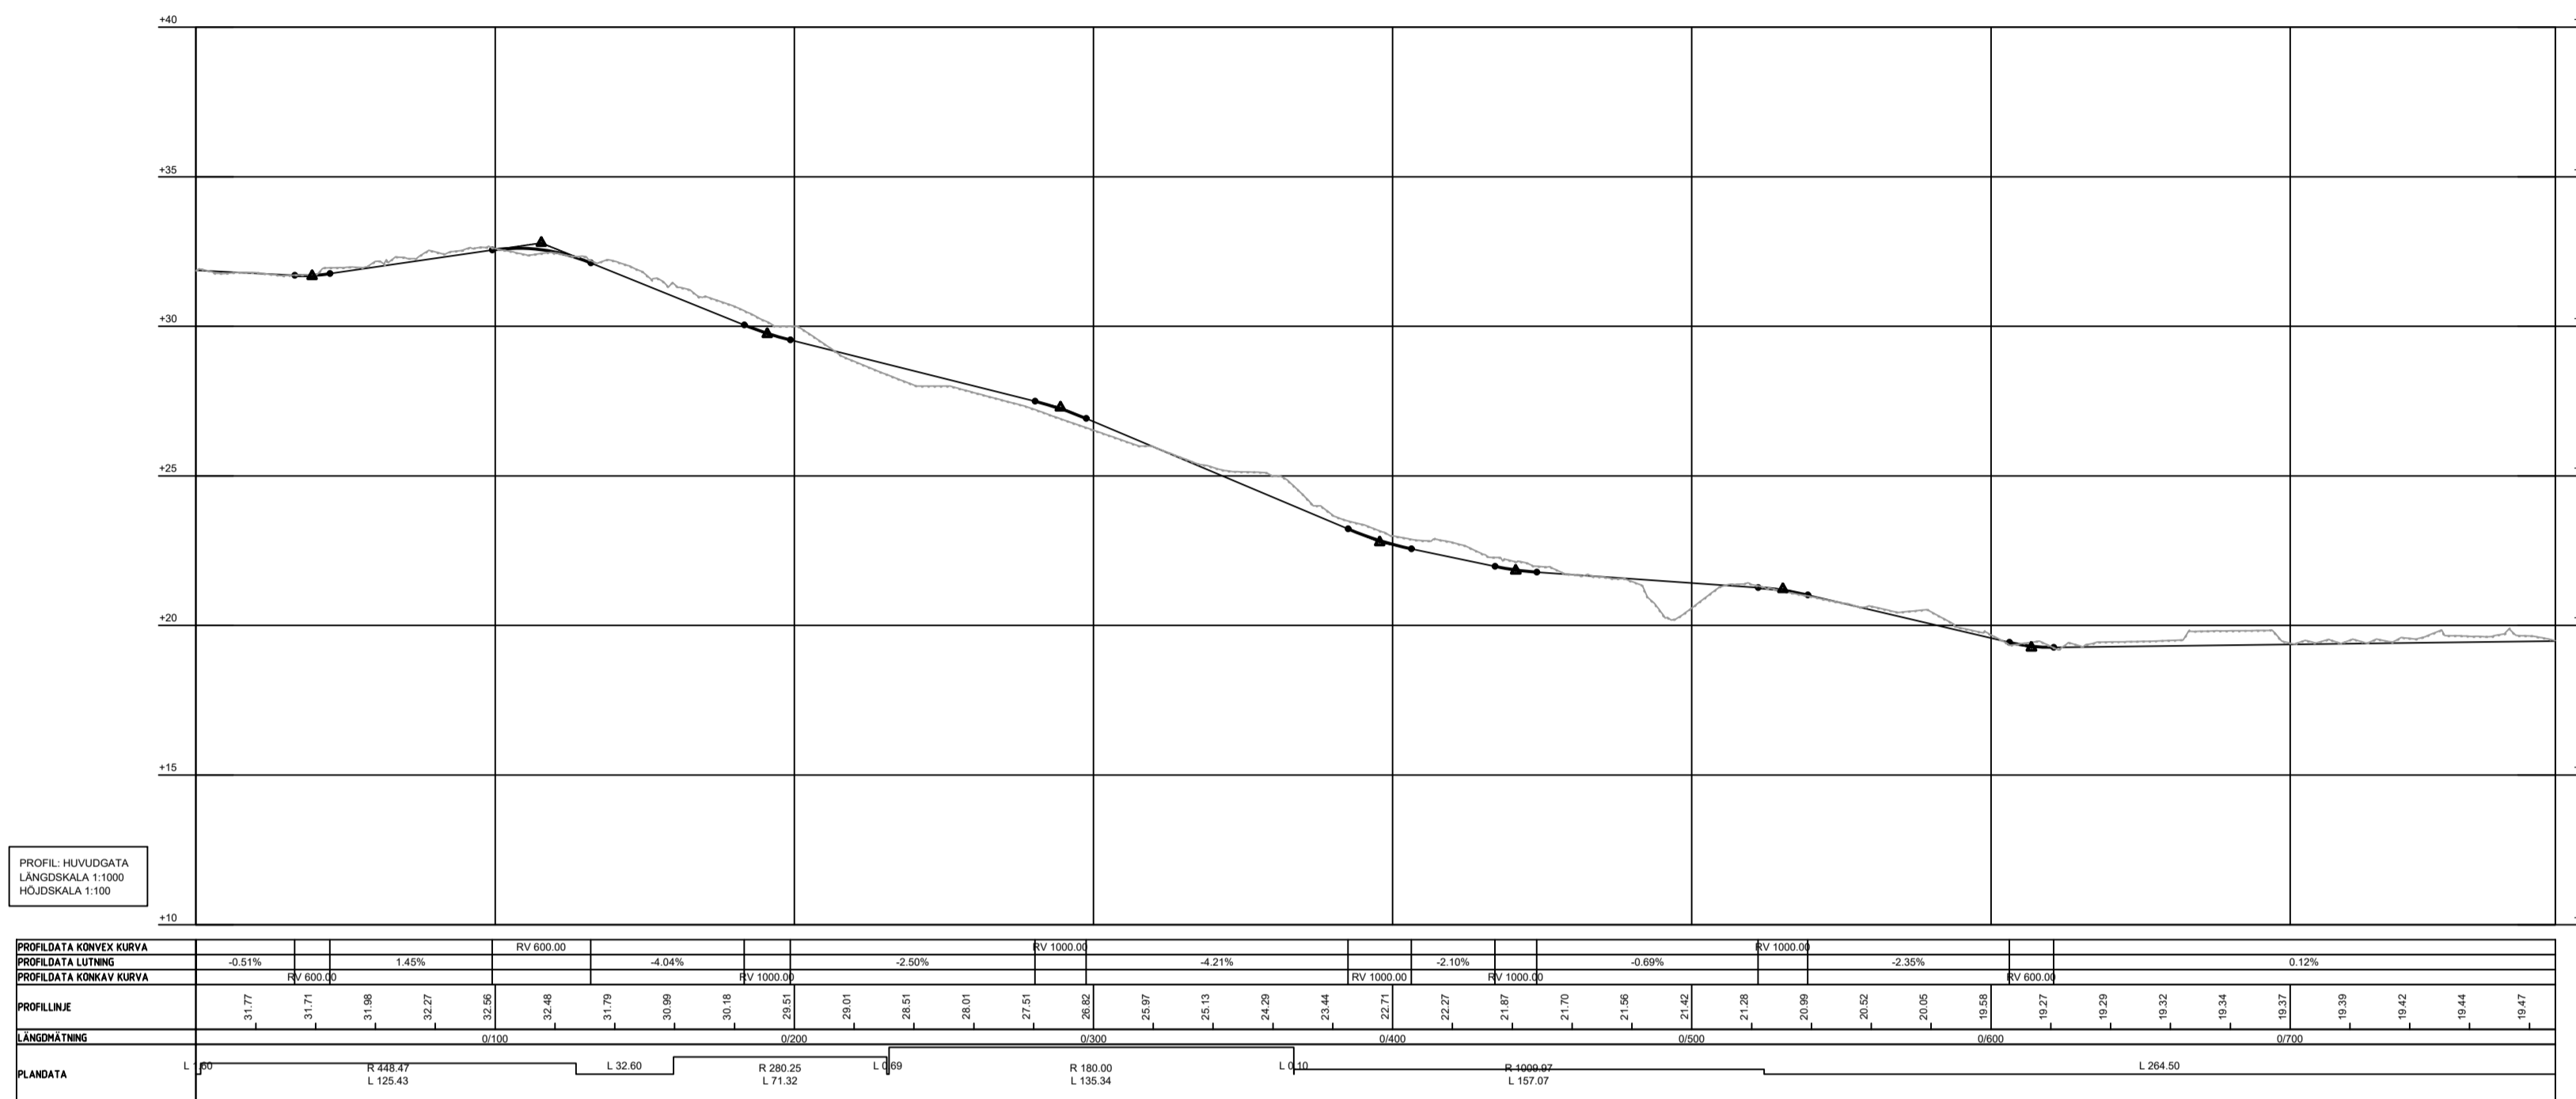

FÖRKLARINGAR

- PROJEKERAD VÄG
- - - BEFINTLIG MARK
- RADIE

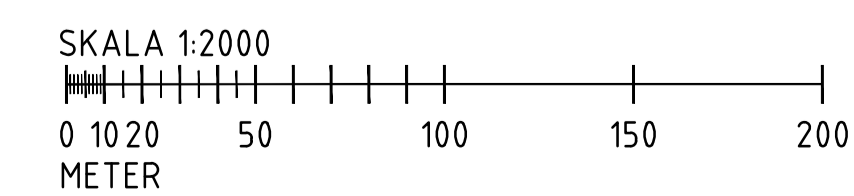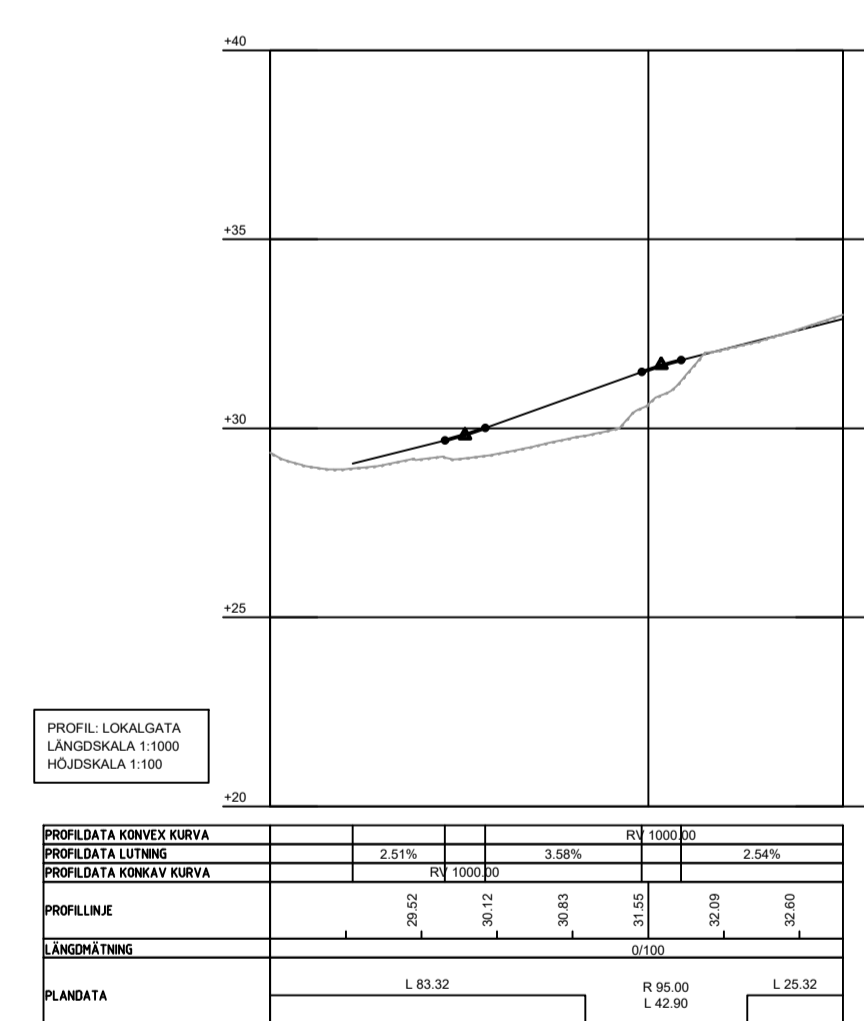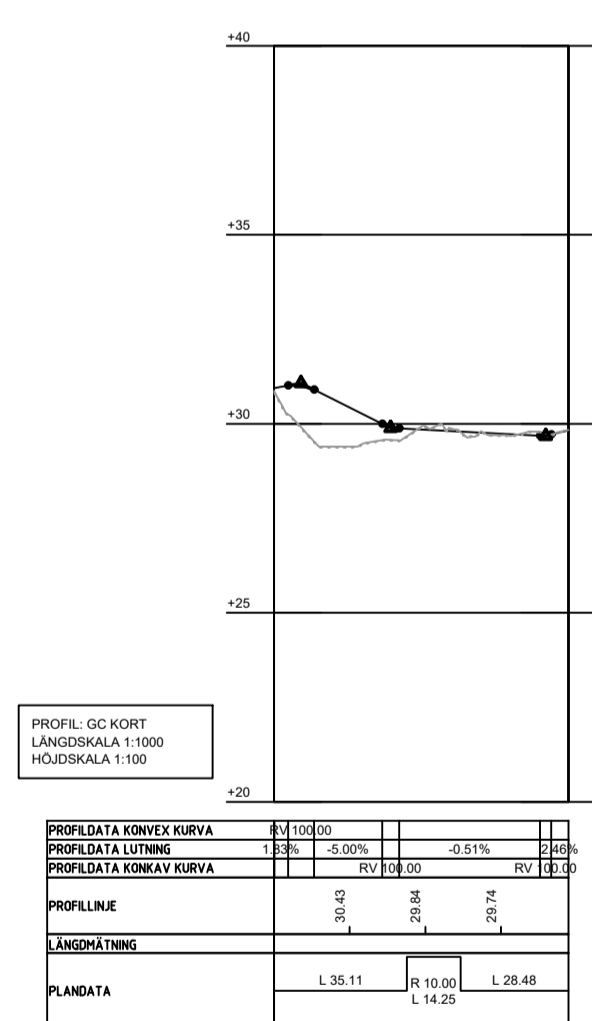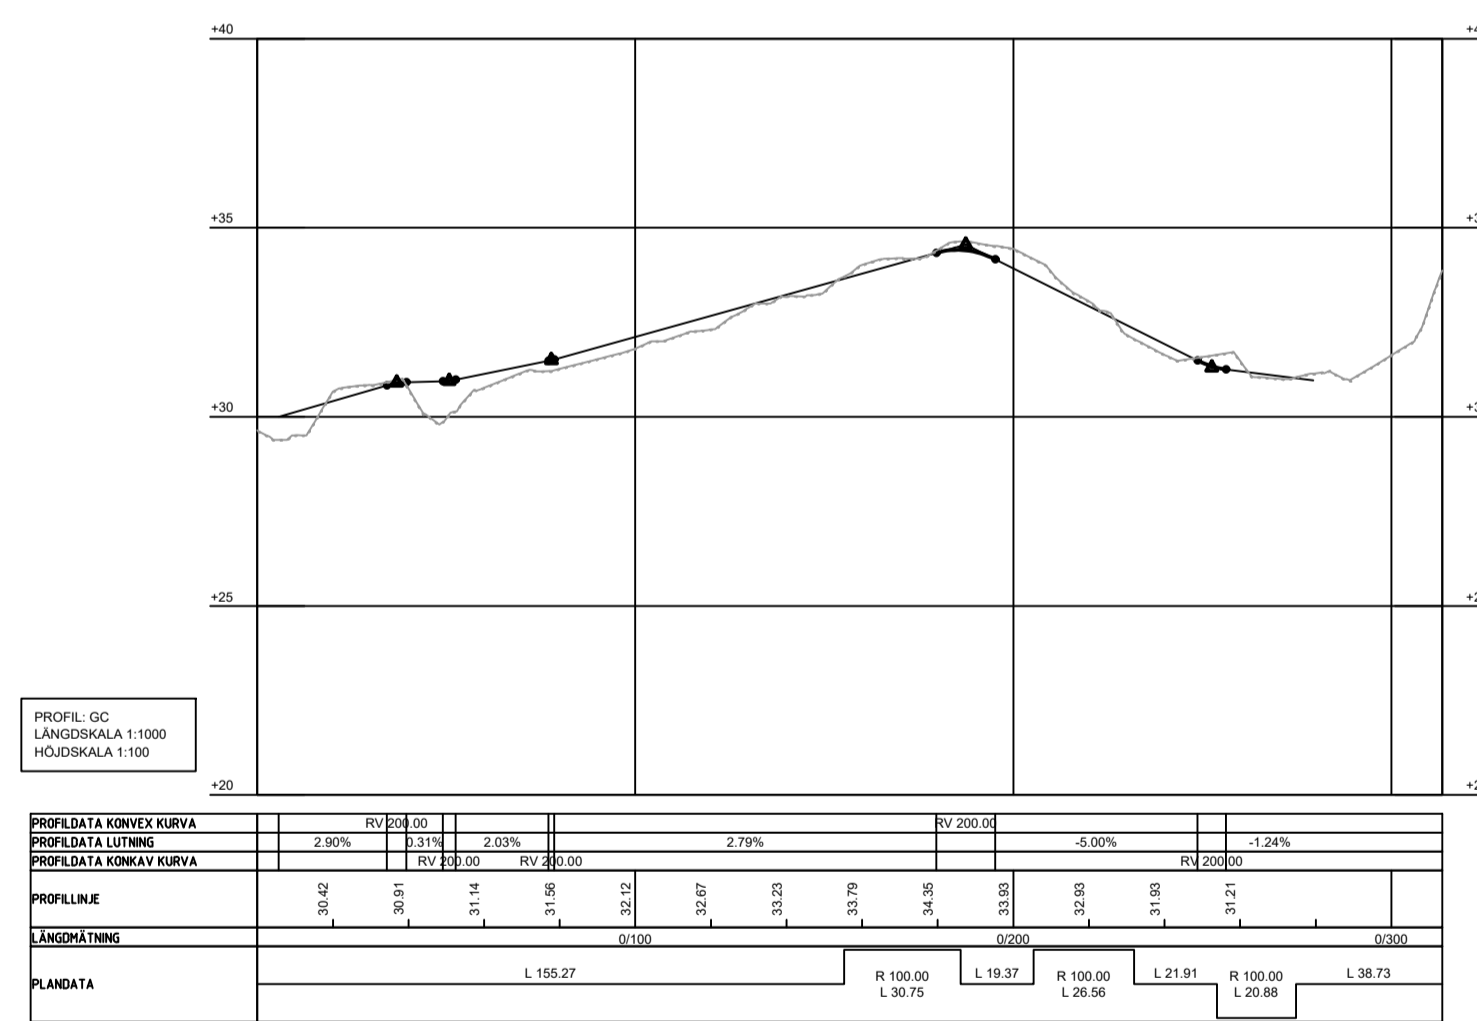

BET	ANT	ÄNDRINGEN AVSER	SIGN	DATUM
-----	-----	-----------------	------	-------

FÖRPROJEKTERING

NORRTÄLJE KOMMUN

SWECO
SWECO SE 08 - 695 60 00

UPPDRAG NR 30028145	RITAD/KONSTR. AV E. ERLANDSSON	HANDLAGGARE B. SJÖKVIST
DATUM 2021-09-24	GRANSKAD AV B. SJÖKVIST	ANSVARIG B. SJÖKVIST

VÄSTERTORPSKOGEN RIMBO

PROFIL

FÖRMAT/SKALA A1 1:2000 A3 1:1000	NUMMER T-30.2-01	BET 1
--	---------------------	----------


Rimbo \verksam\Projekt\2208\30028145\006\K\CD\T\Verket\RT\EE\Plan_Sigdet\ar_Erlandsson_Er_2021_9_23_1405

FÖRKLARINGAR



————— PROJEKTERAD VÄG

————— BEFINTLIG MARK

HUVUDGATA

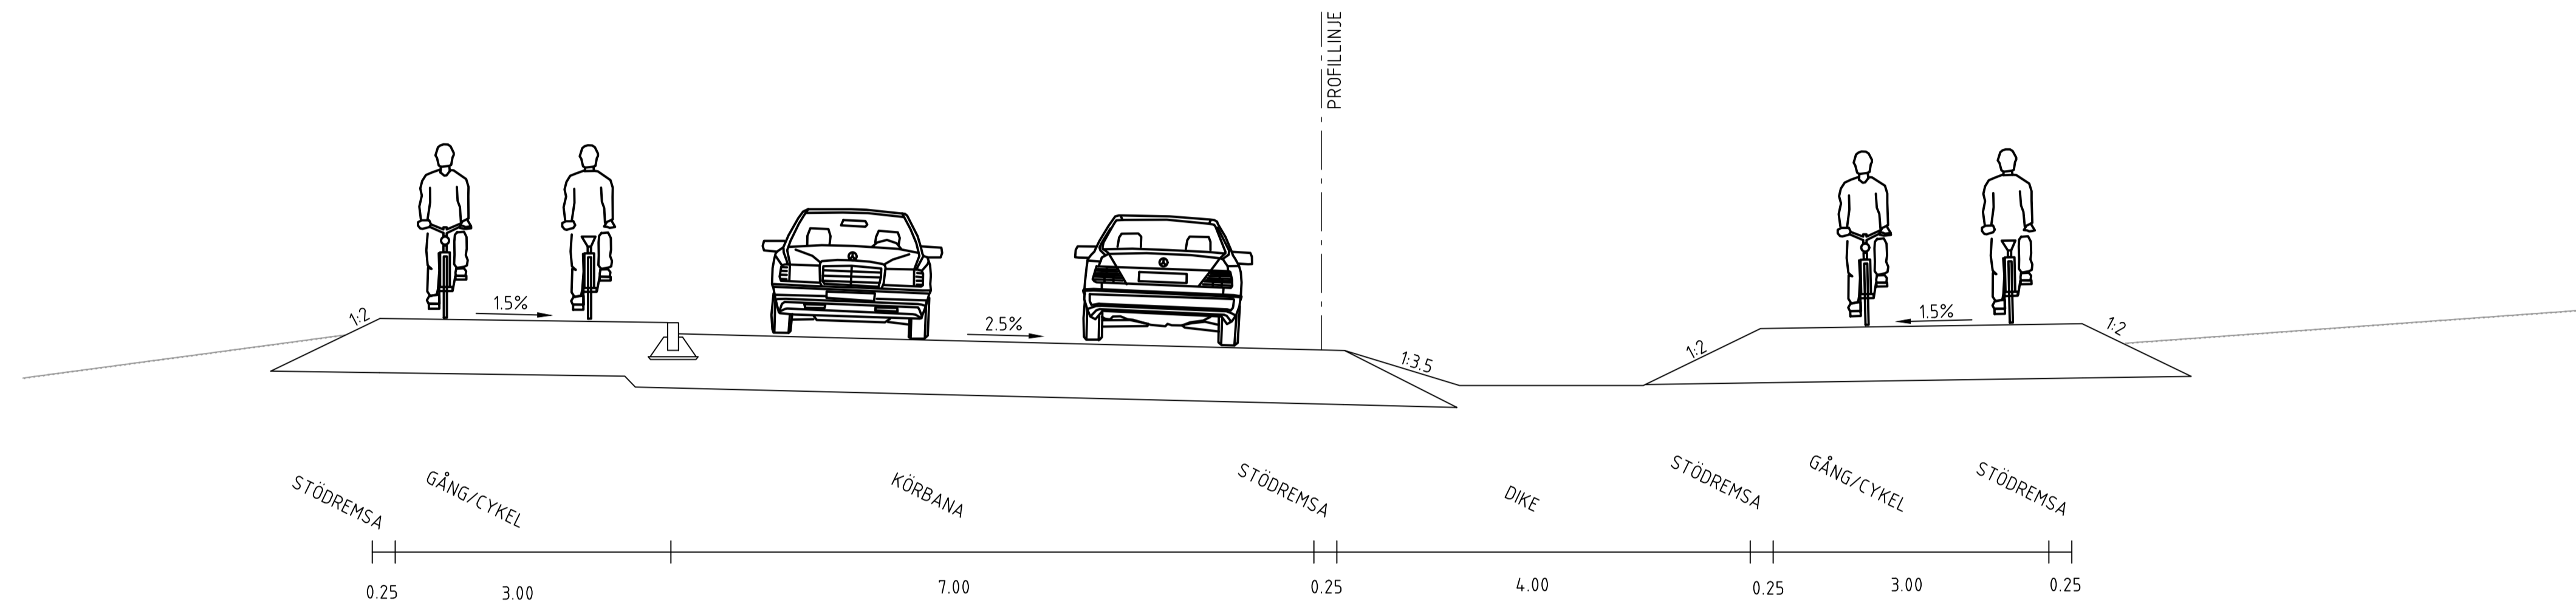

BUSSHÅLLSPLATS

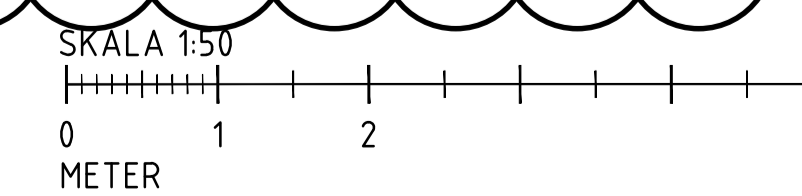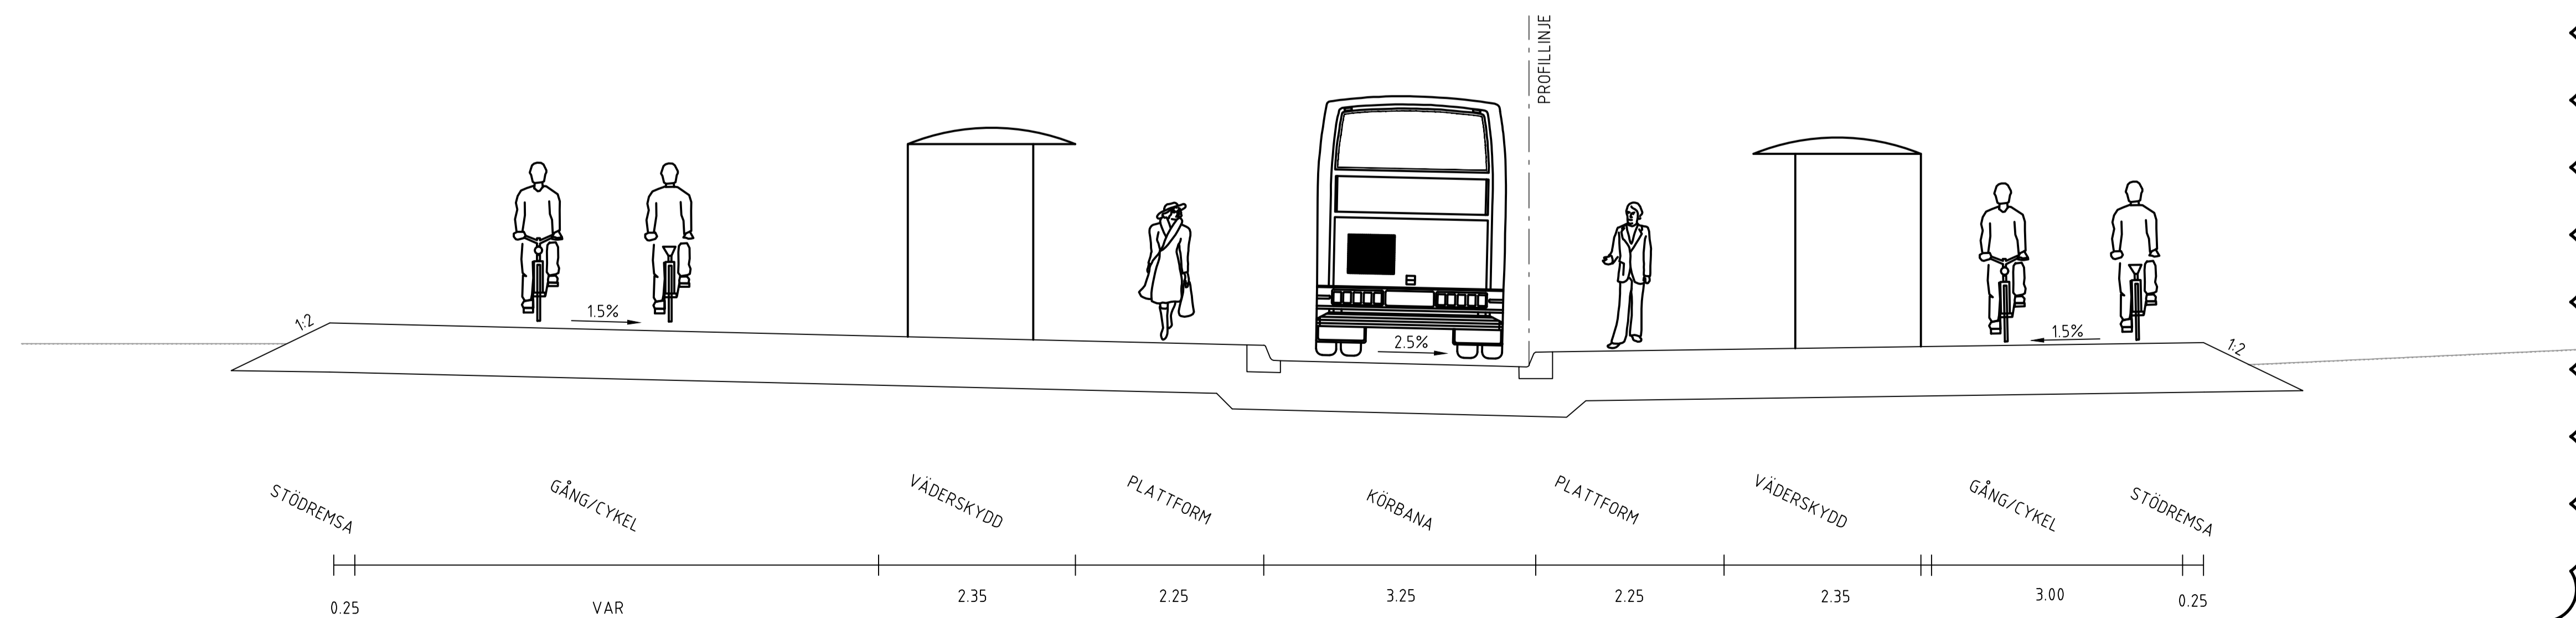


B	ÄNDRAT TILL EN TINGLASHÅLLPLATS	EE	2024-09-19
BET	ÄNDRINGEN AVSER	SIGN	DATUM
FÖRPROJEKTERING			
NORRTÄLJE KOMMUN			
SWECO SWECO SE 08 - 695 60 00			
UPPDRAG NR 30028145	RITAD/KONSTR. AV E. ERLANDSSON	HANDLAGGARE B. SJÖKVIST	
DATUM 2021-09-24	GRANSKAD AV B. SJÖKVIST	ANSVARIG B. SJÖKVIST	
VÄSTERTORPSKOGEN RIMBO			
NORMALSEKTION			
FÖRMAT/SKALA A1 1:50 A3 1:25	NUMMER T-30.3-01	BET B	

Filnamn: \Sveco\2024\09\22\30028145\30028145_0306_VÄSTERTORPSKOGEN_TINGLASHÅLLPLATS_Sigvard_B_Sjokvist.dwg, Skapad av: Erlendsson, E.E., 2024-09-27 10:19



PROJEKTERAD VÄG

BEFINTLIG MARK

LOKALGATA

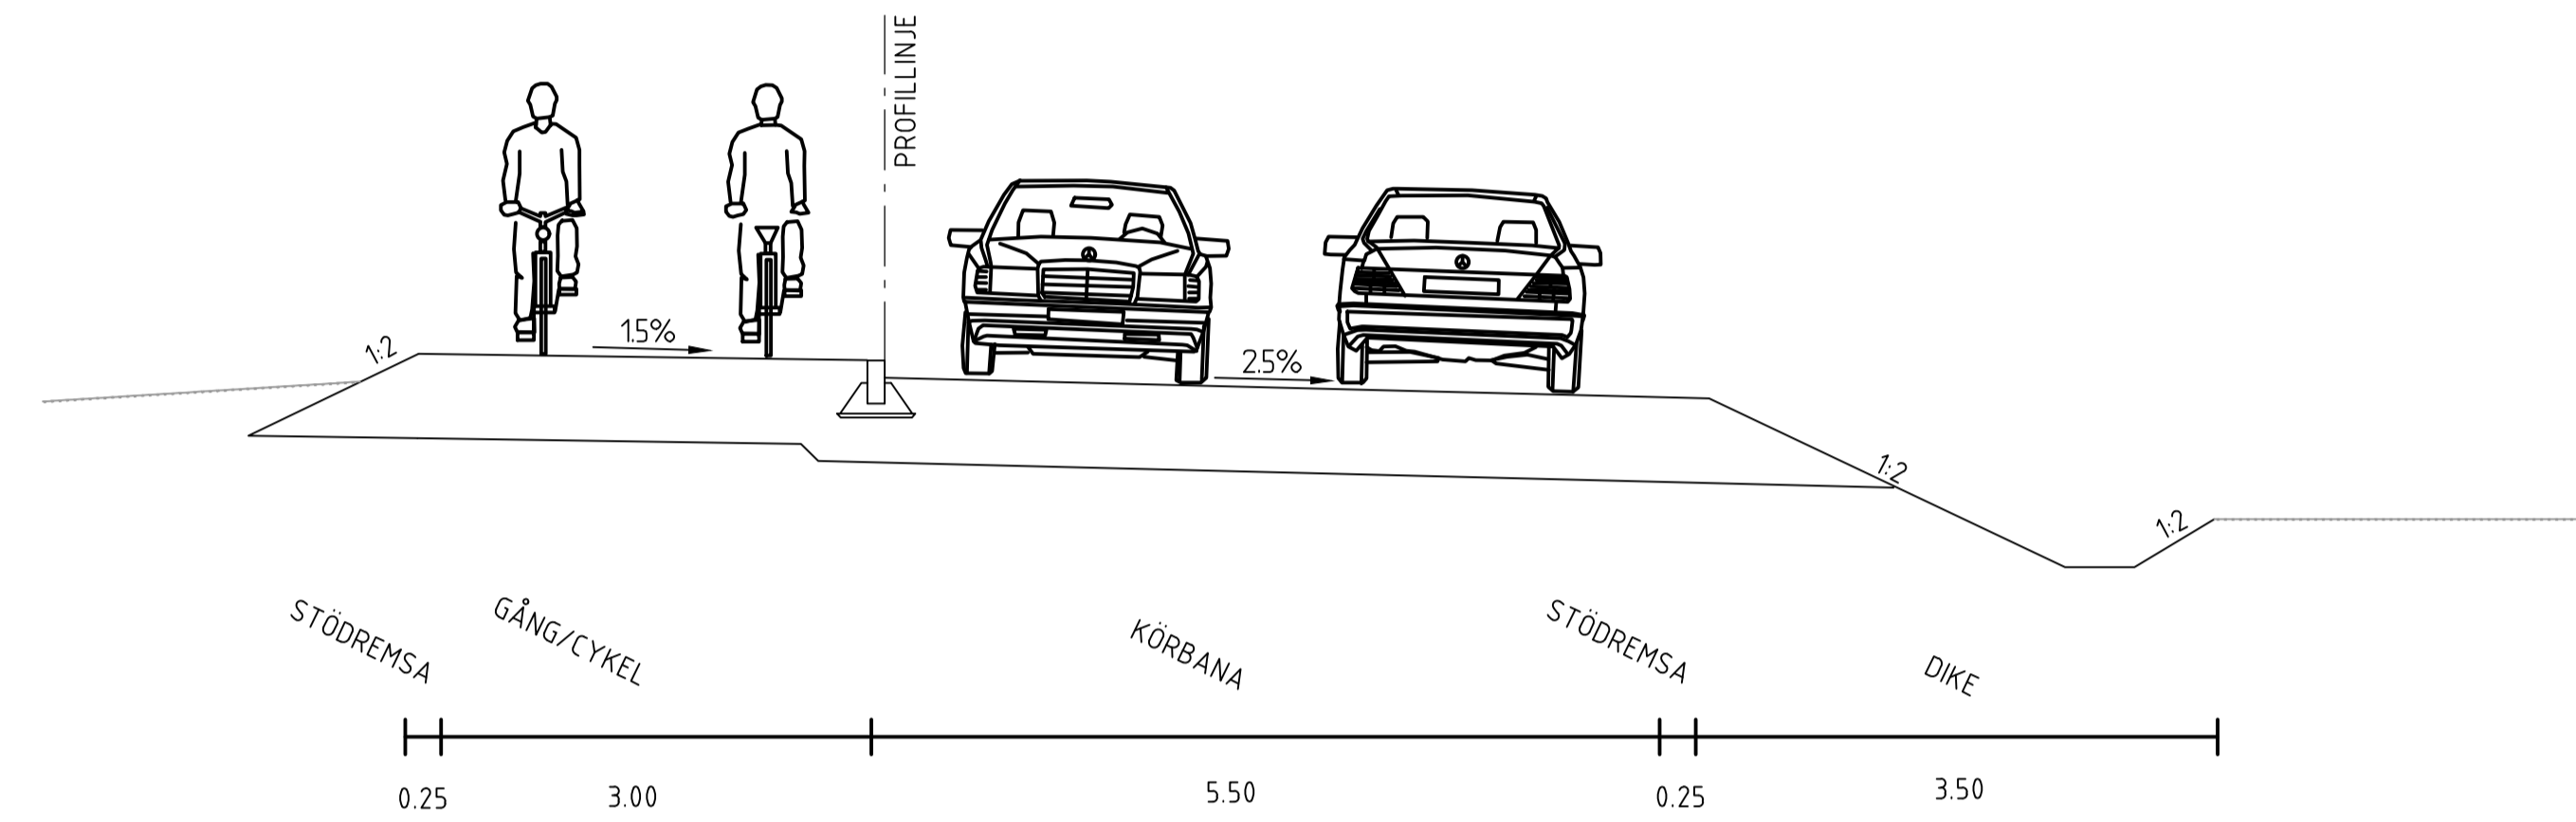

CYKELBANA

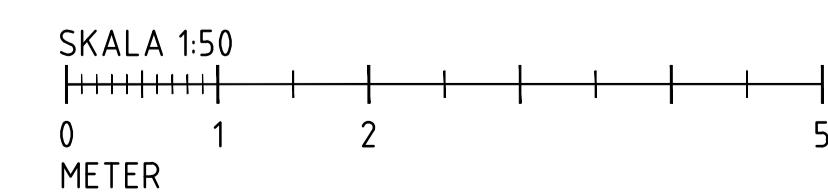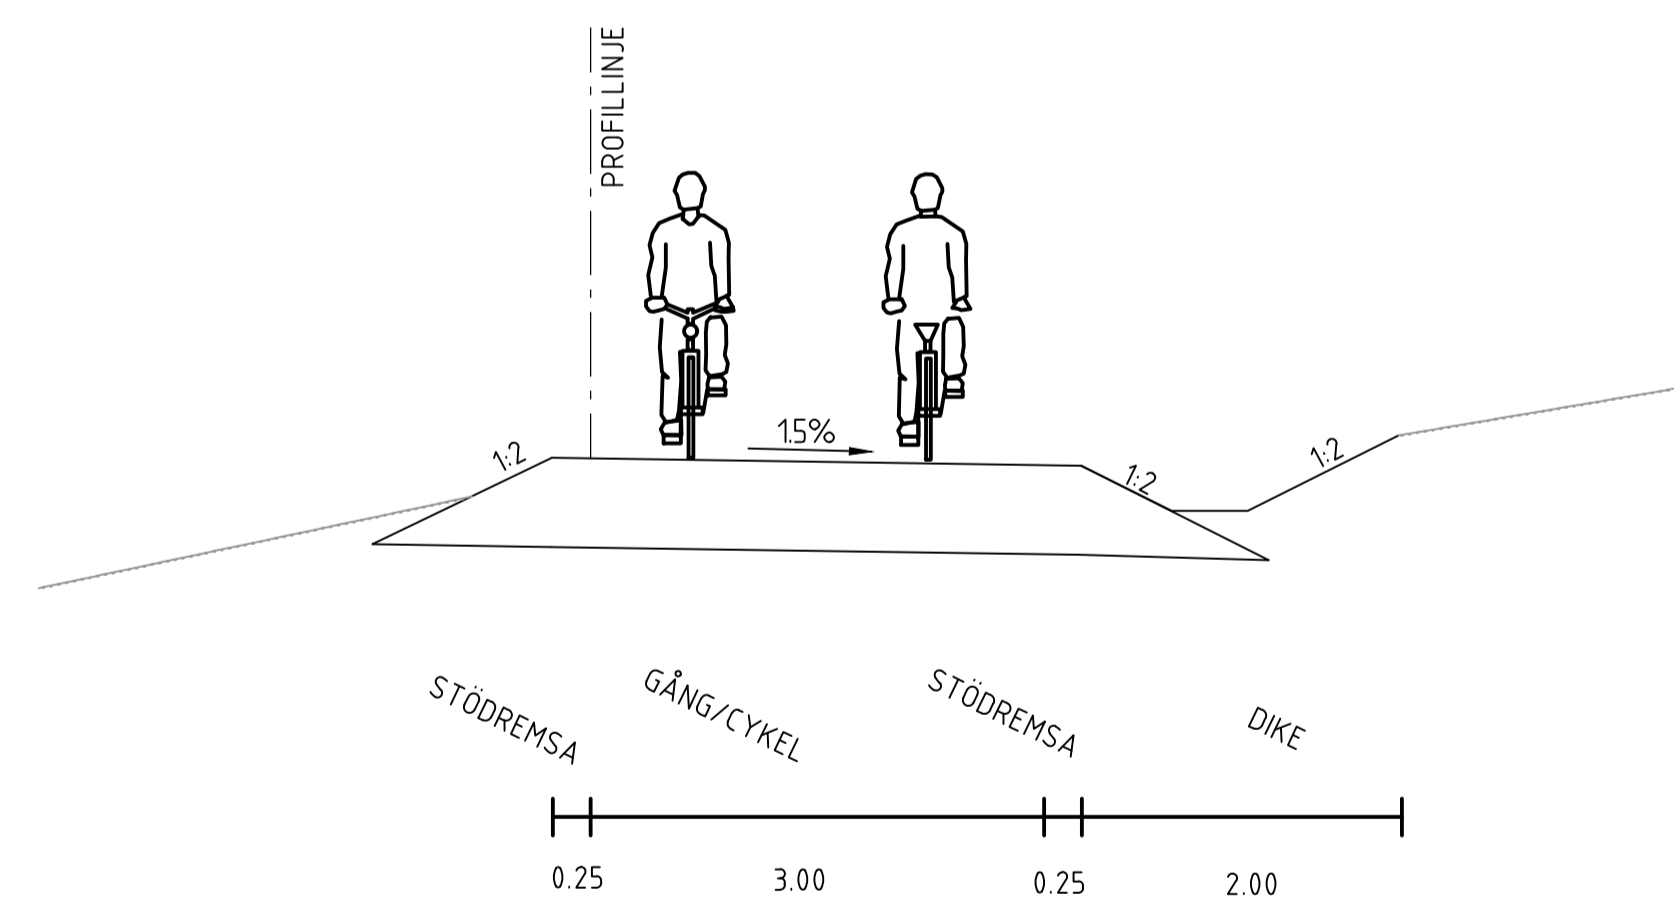


BET	ANT	ÄNDRINGEN AVSER	SIGN	DATUM
FÖRPROJEKTERING				
NORRTÄLJE KOMMUN				
SWECO SWECO SE 08 - 695 60 00				
UPPDRAG NR 30028145	RITAD/KONSTR. AV E. ERLANDSSON	HANDLAGGARE B. SJÖKVIST		
DATUM 2021-09-24	GRANSKAD AV B. SJÖKVIST	ANSVARIG B. SJÖKVIST		
VÄSTERTORPSKOGEN RIMBO				
NORMALSEKTION				
FÖRMA/T/SKALA A1 1:50 A3 1:25		NUMMER T-30.3-02		

\\net2010\projekt\22188\30028145\006\KLL\CON\T\Västertorpskoغن Rimbo_Siggeat an Erlandsson_Erik_2021-9-23.dwg


FÖRKLARINGAR

———— PROJEKERAD VÄG
 ———— BEFINTLIG MARK


A-A

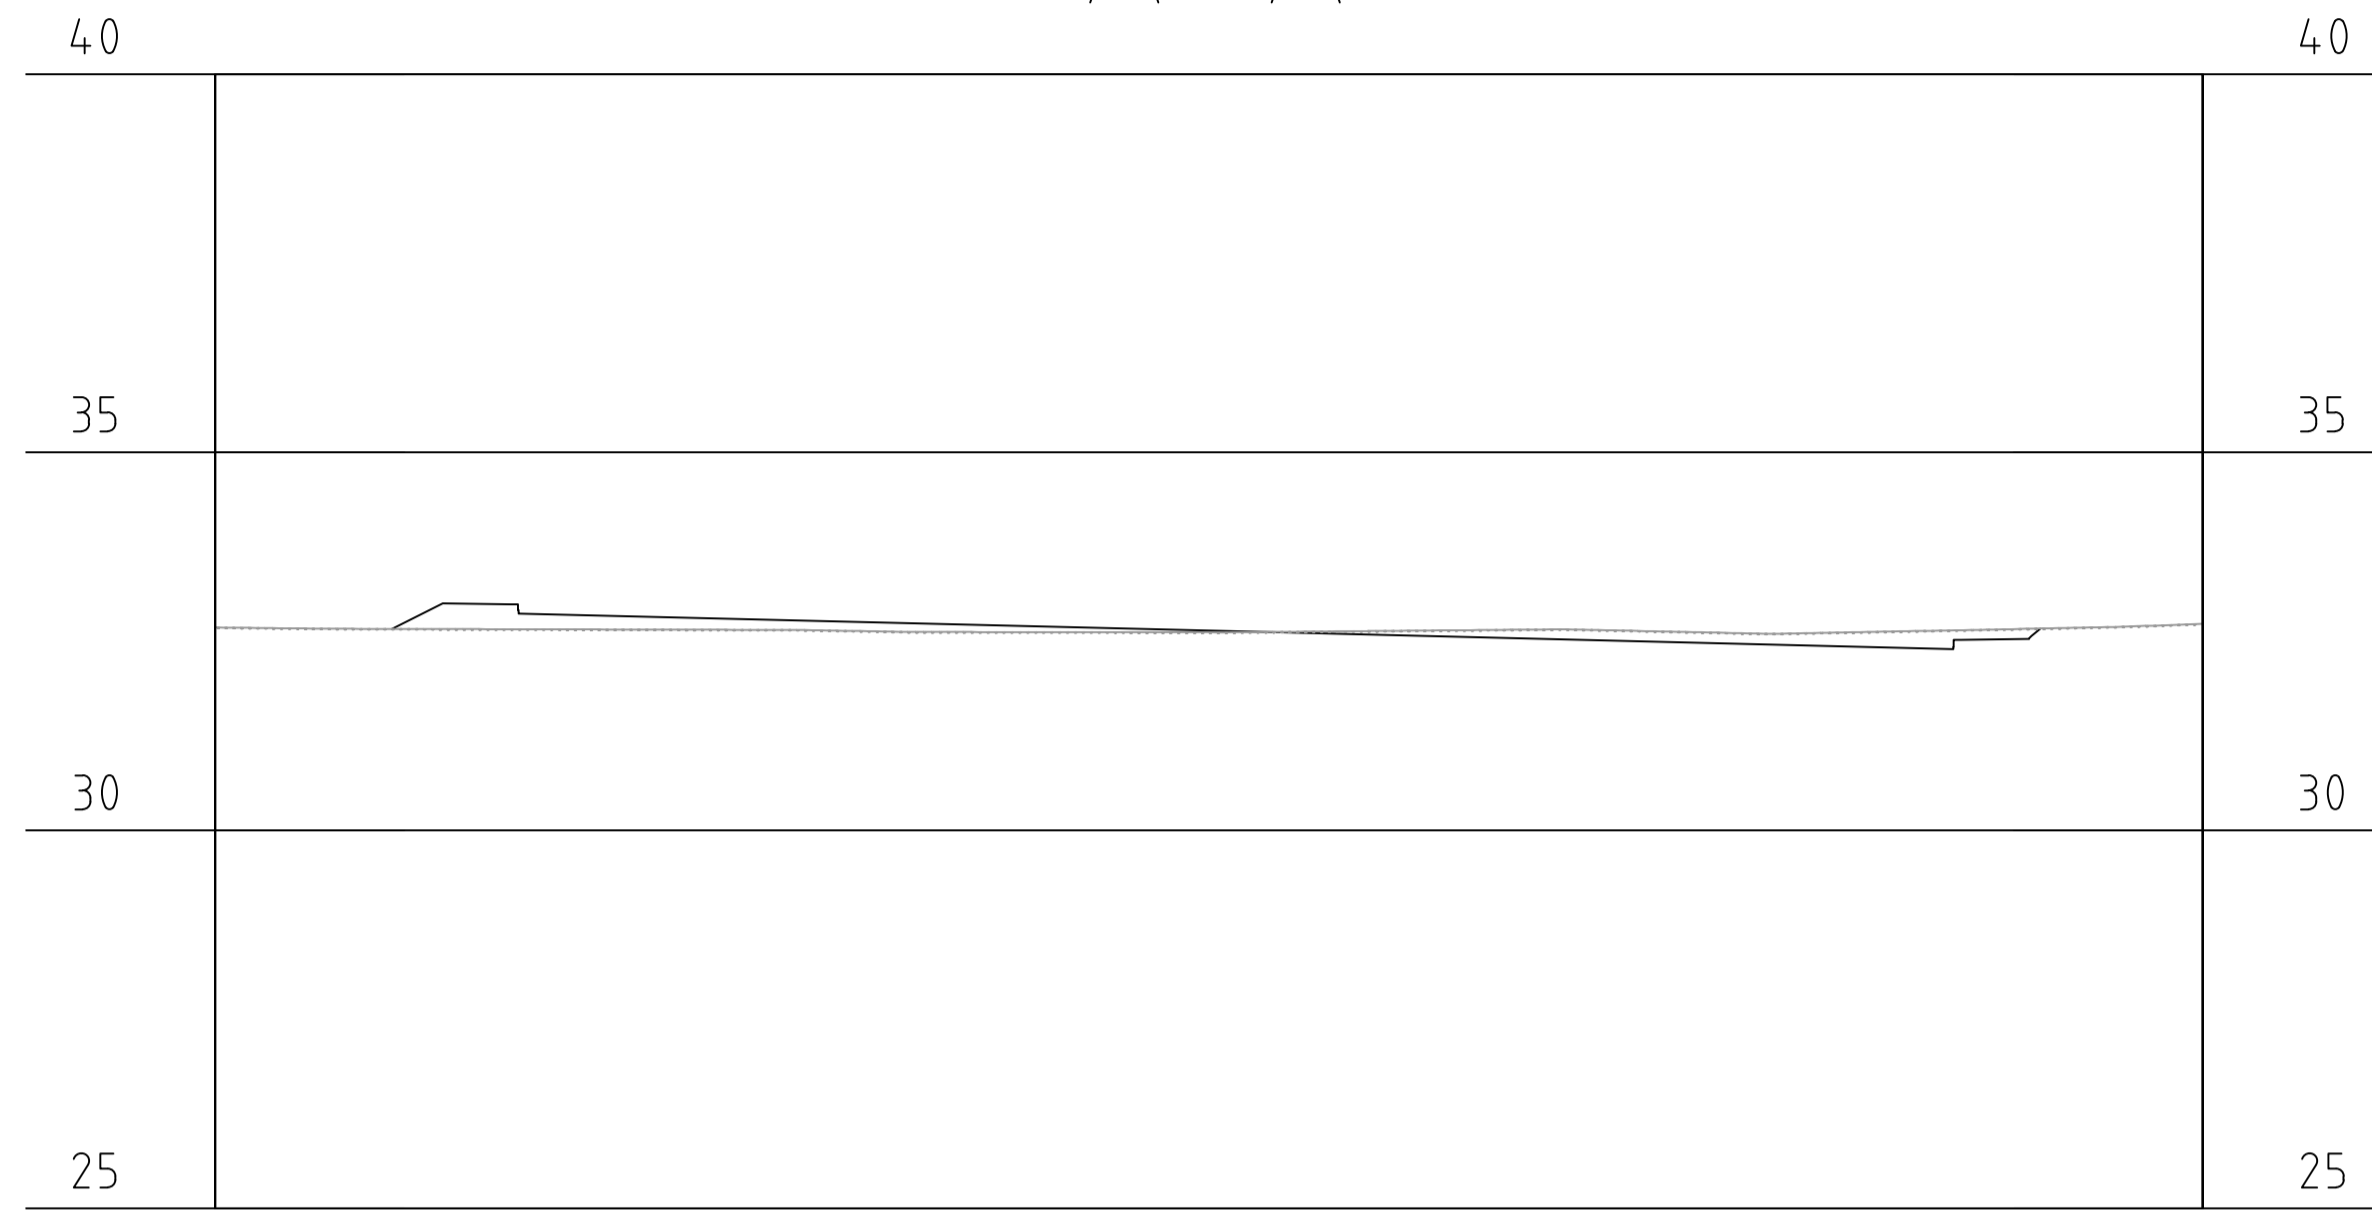



B-B

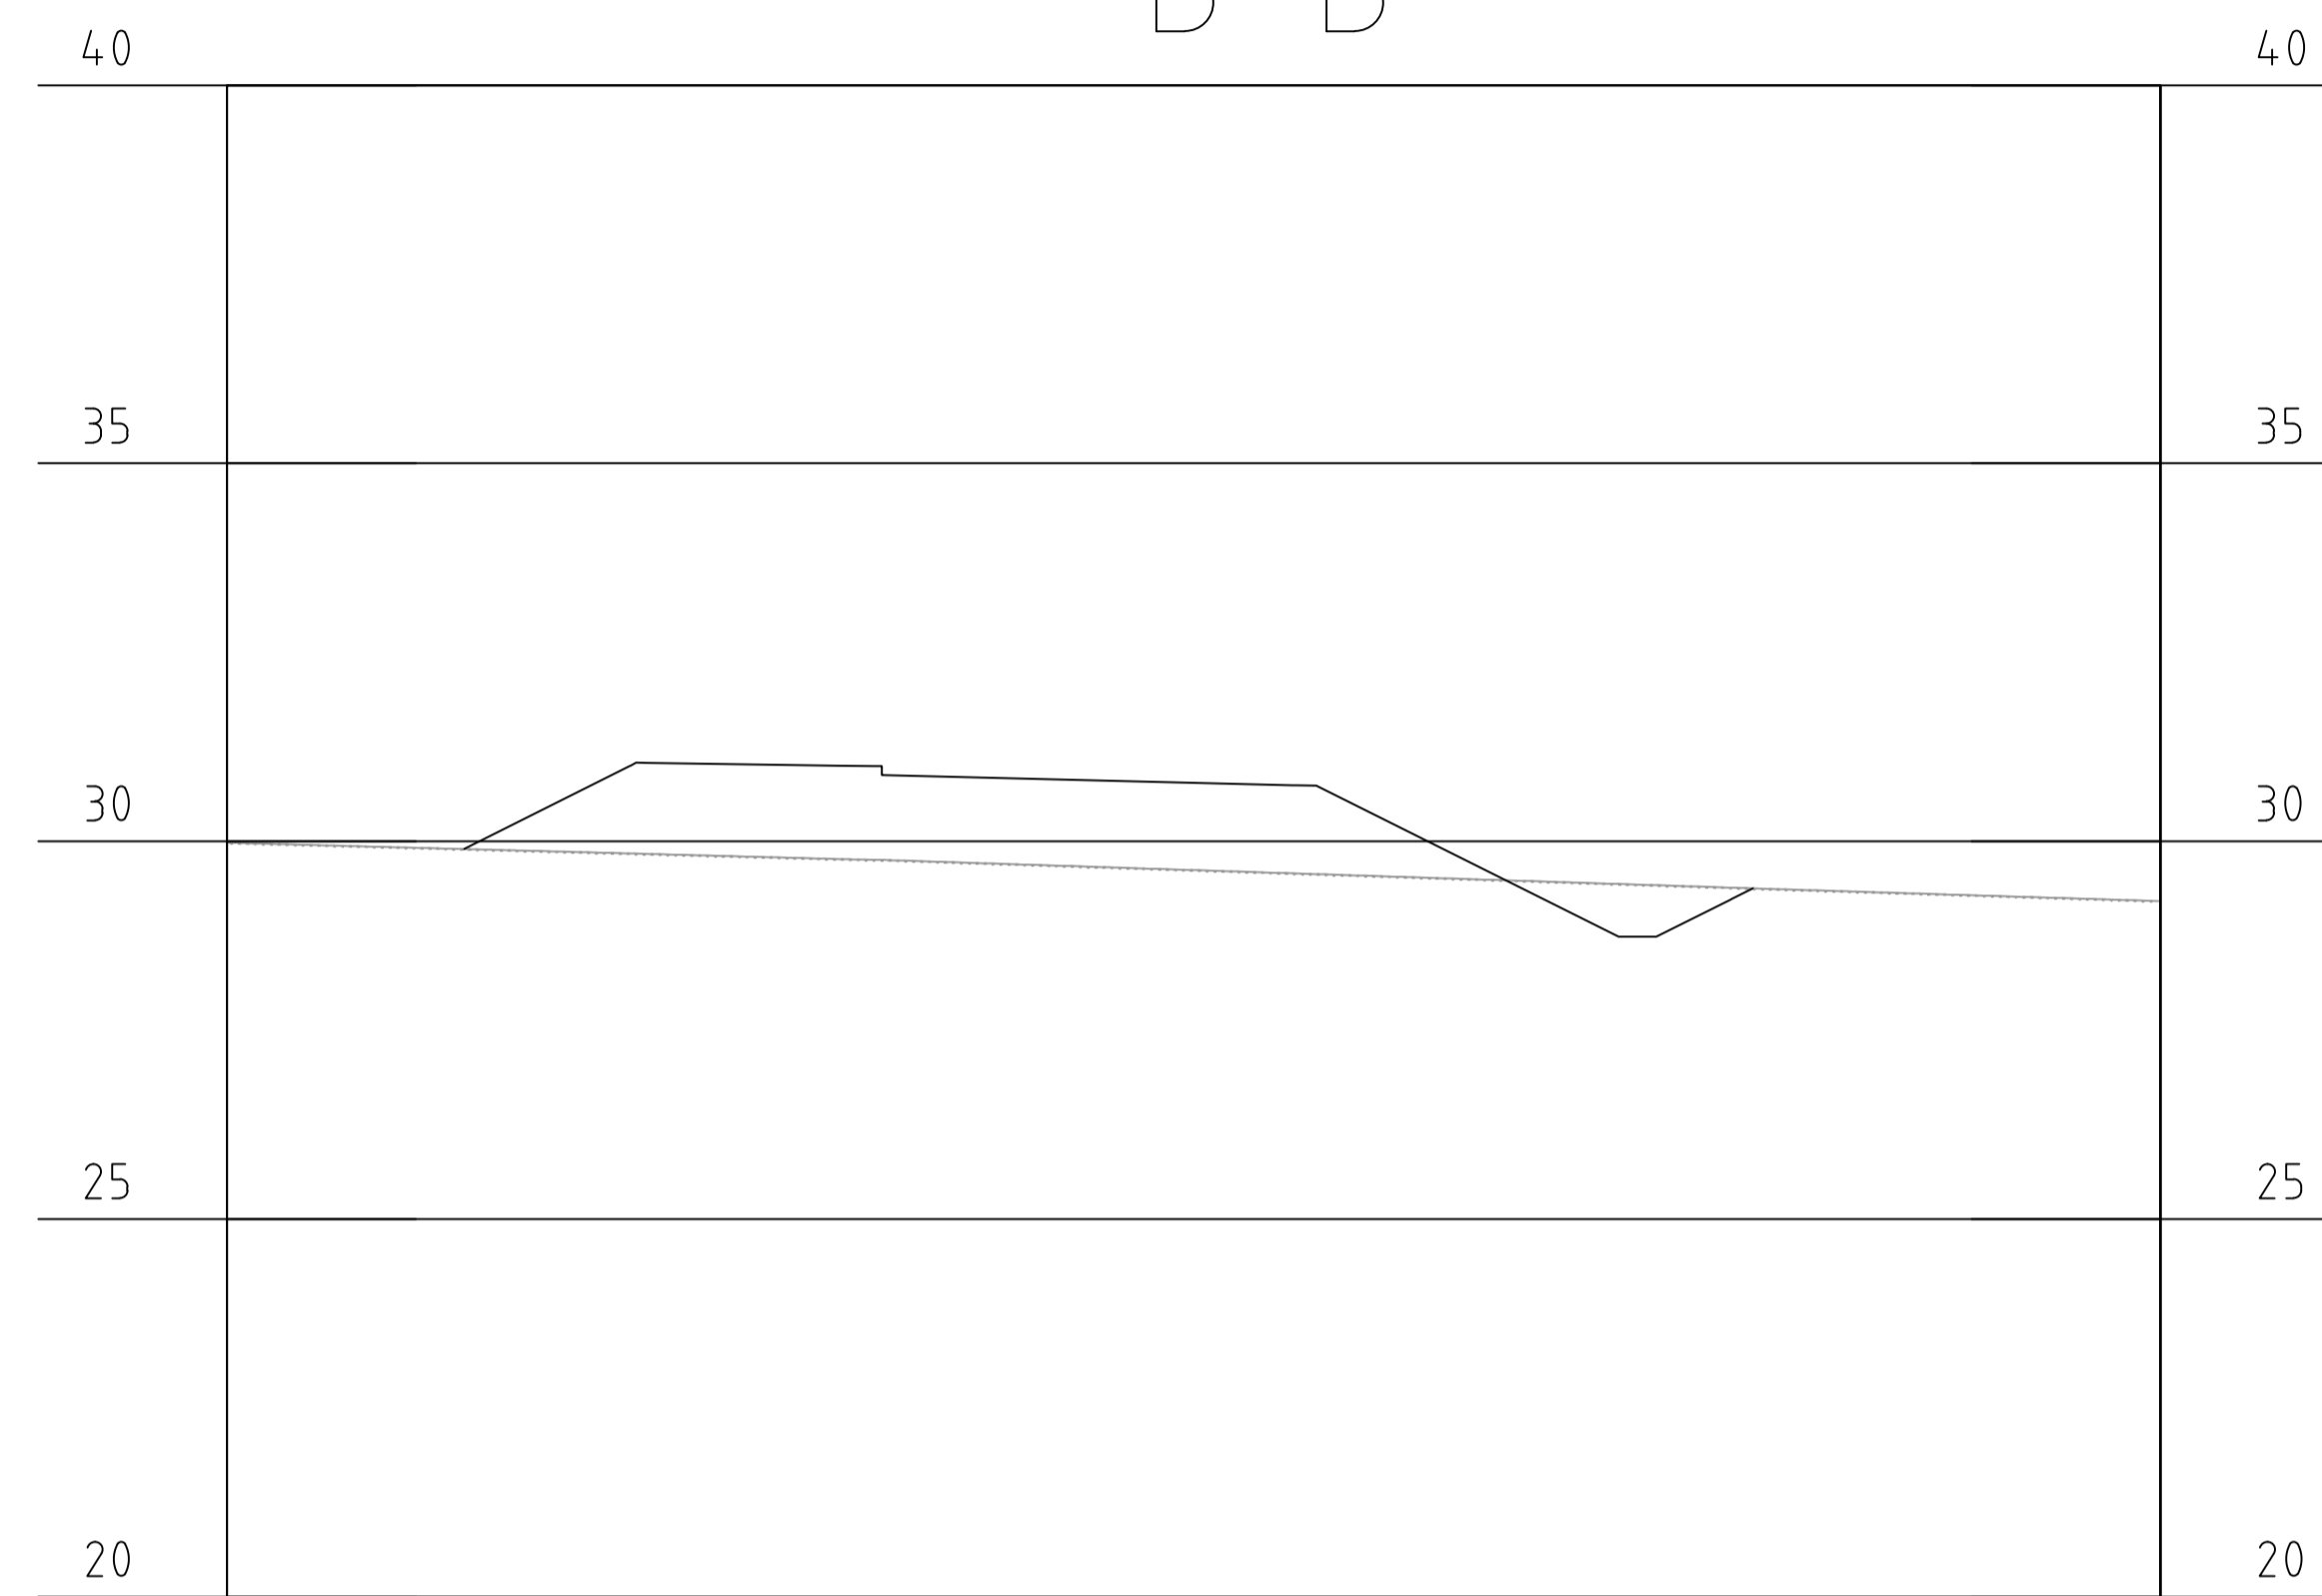

C-C

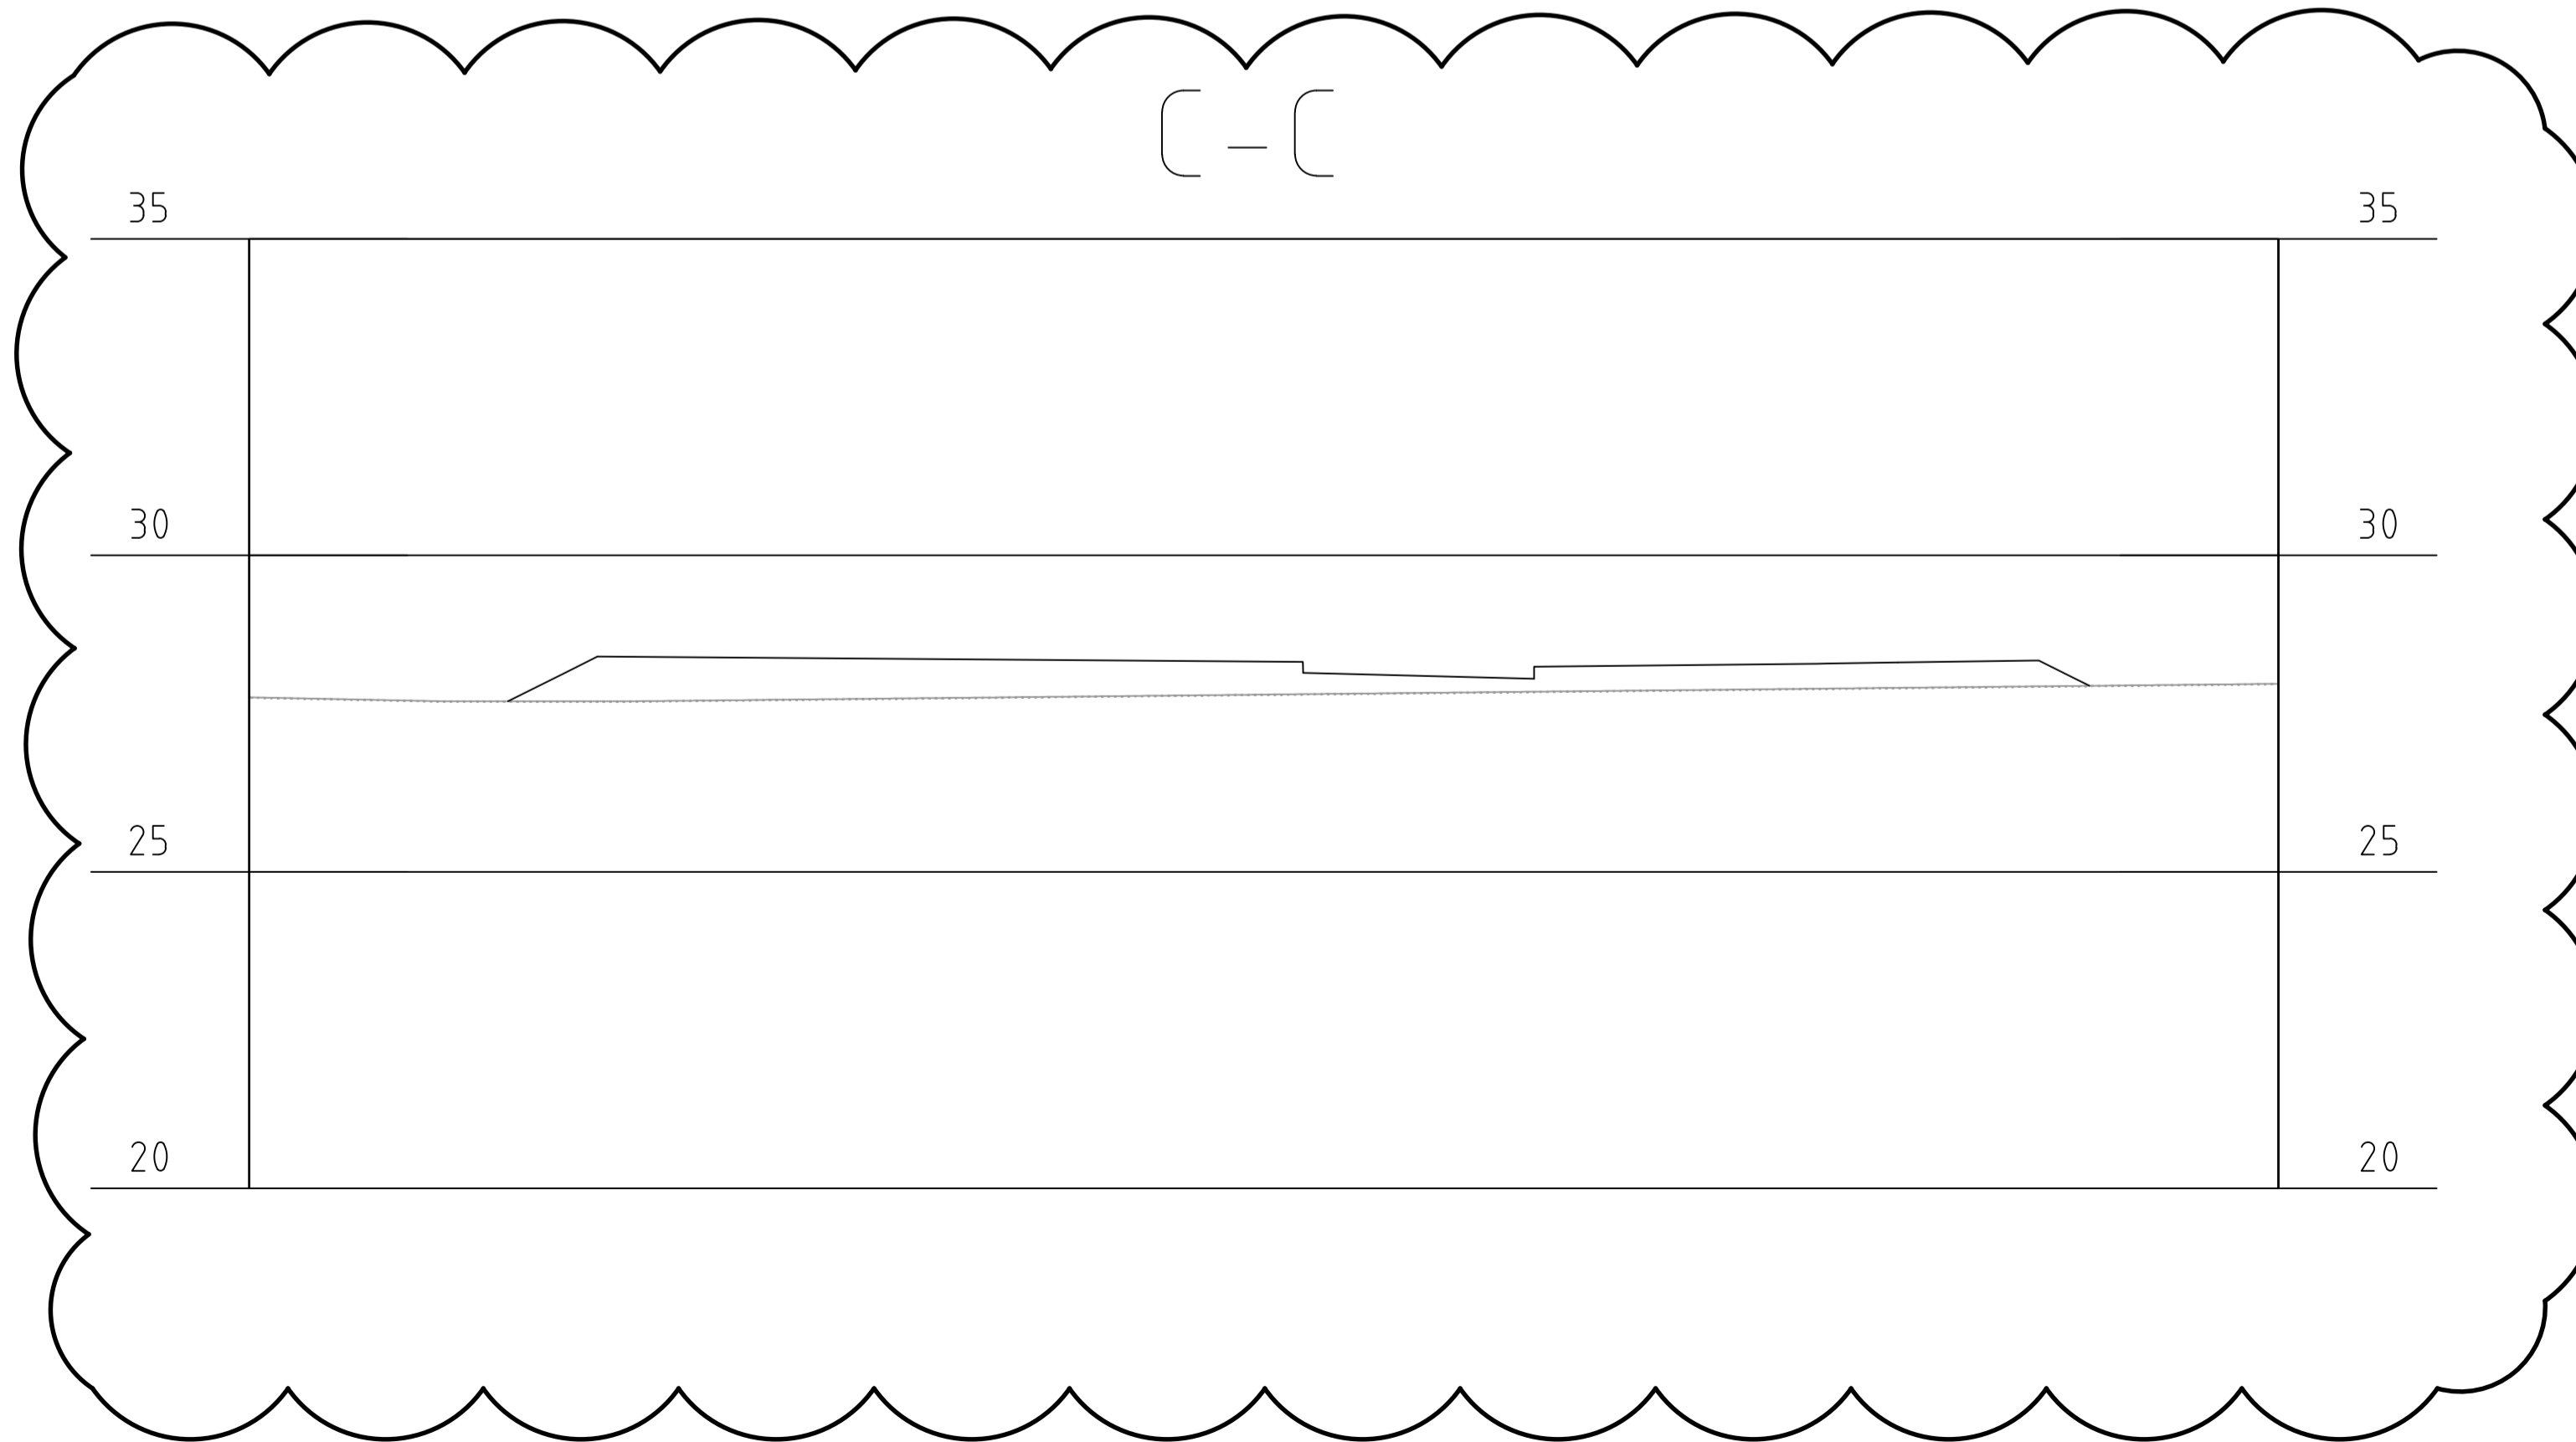





D-D

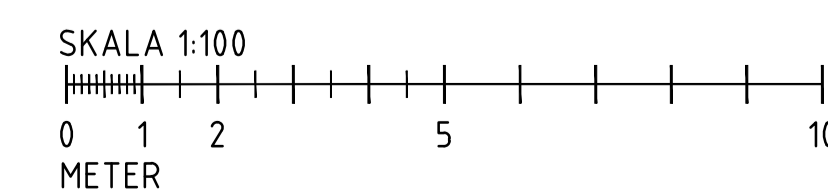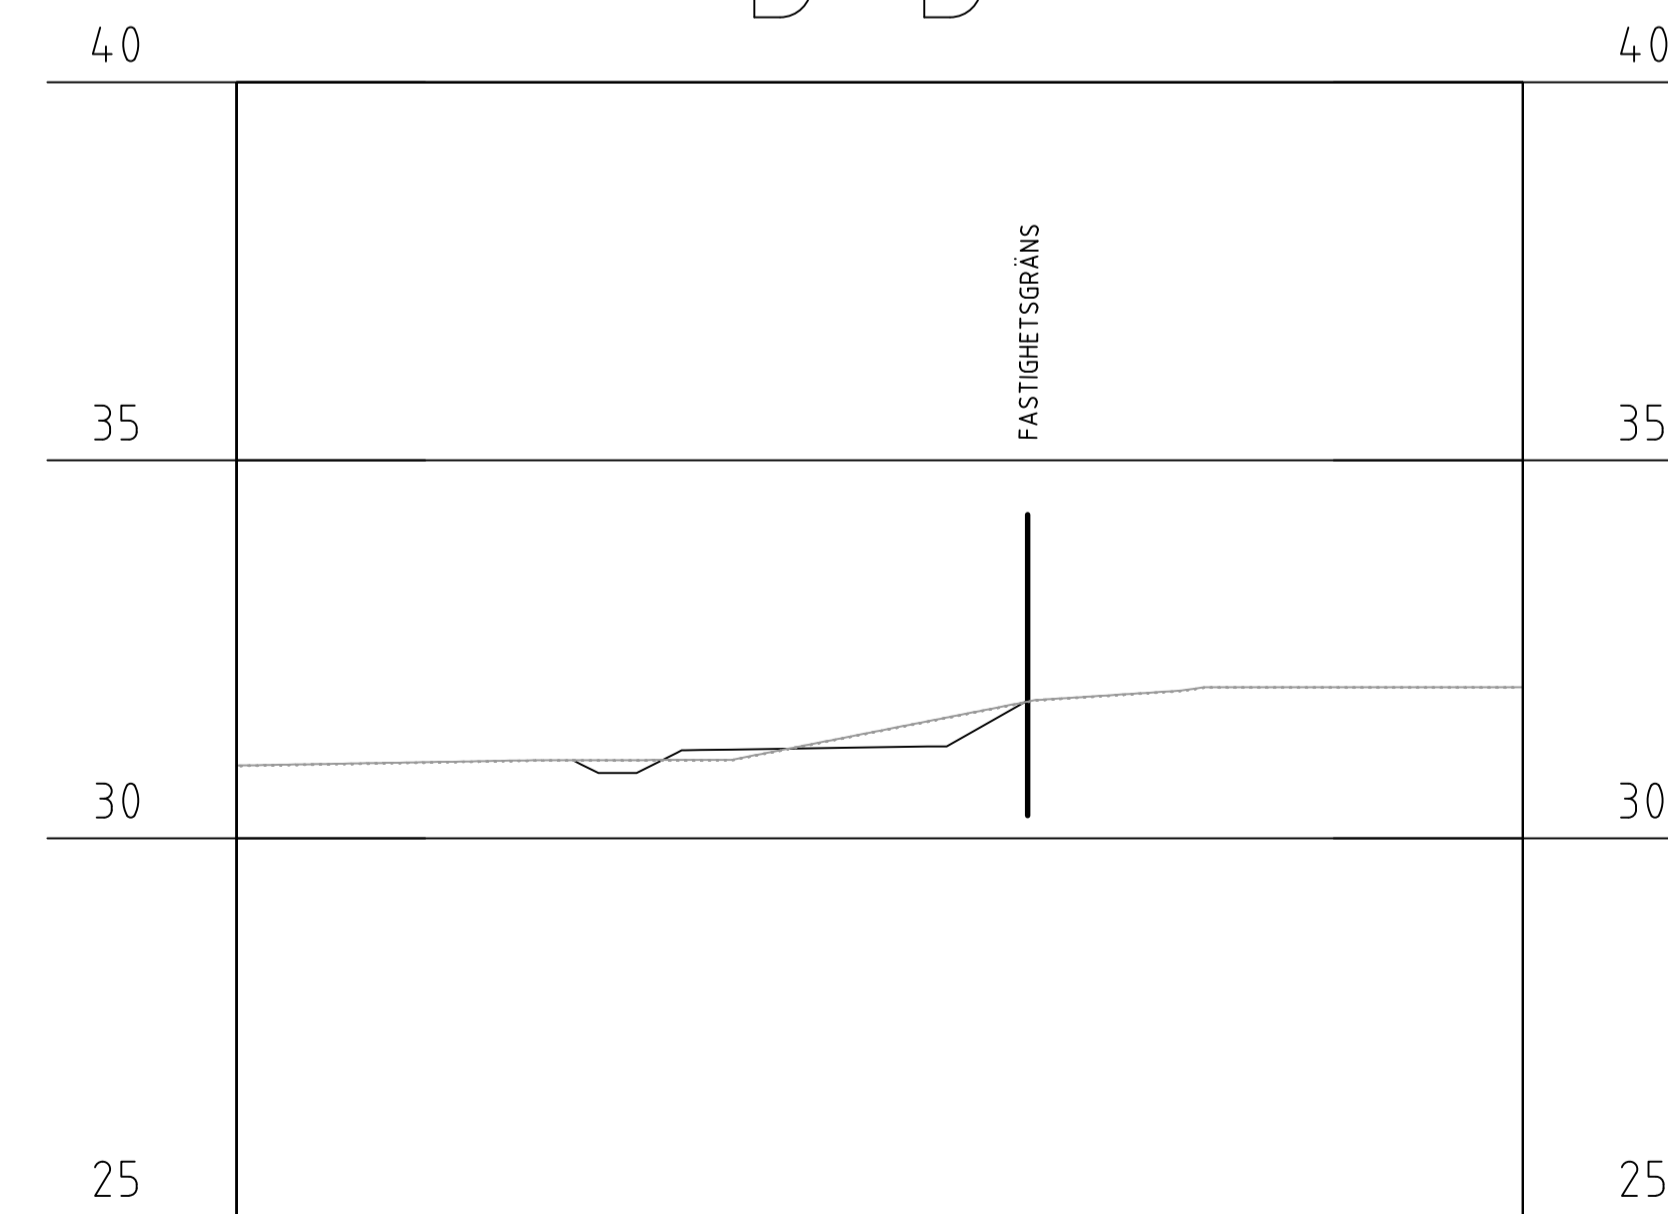

BET	ANT	ÄNDRING AVSER	SIGN	DATUM	EE	2024-09-19
FÖRPROJEKTERING						
NORRTÄLJE KOMMUN						
SWECO						
SWECO SE 08 - 695 60 00						
UPPDRAG NR	30028145	RITAD/KONSTR. AV	E. ERLANDSSON	HANDLAGGARE	B. SJÖKVIST	
DATUM	2021-09-24	GRANSKAD AV	B. SJÖKVIST	ANSVARIG	B. SJÖKVIST	
VÄSTERTORPSKOGEN RIMBO						
TVÄRSEKTION						
FÖRMA/T/SKALA	A1 1:100	NUMMER	T-30.3-03			BET
A3 1:50						

Ritning: \Sveco\2024\9245\30028145\0306\T-30.3-03\TVÄRSEKTION TVÄRSEKTION TVÄRSEKTION SVENSK ARKITEKTUR AB 2024-09-19 9:27:10:19

————— PROJEKERAD VÄG
 - - - - - BEFINTLIG MARK

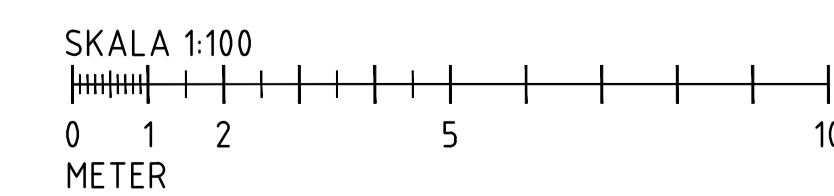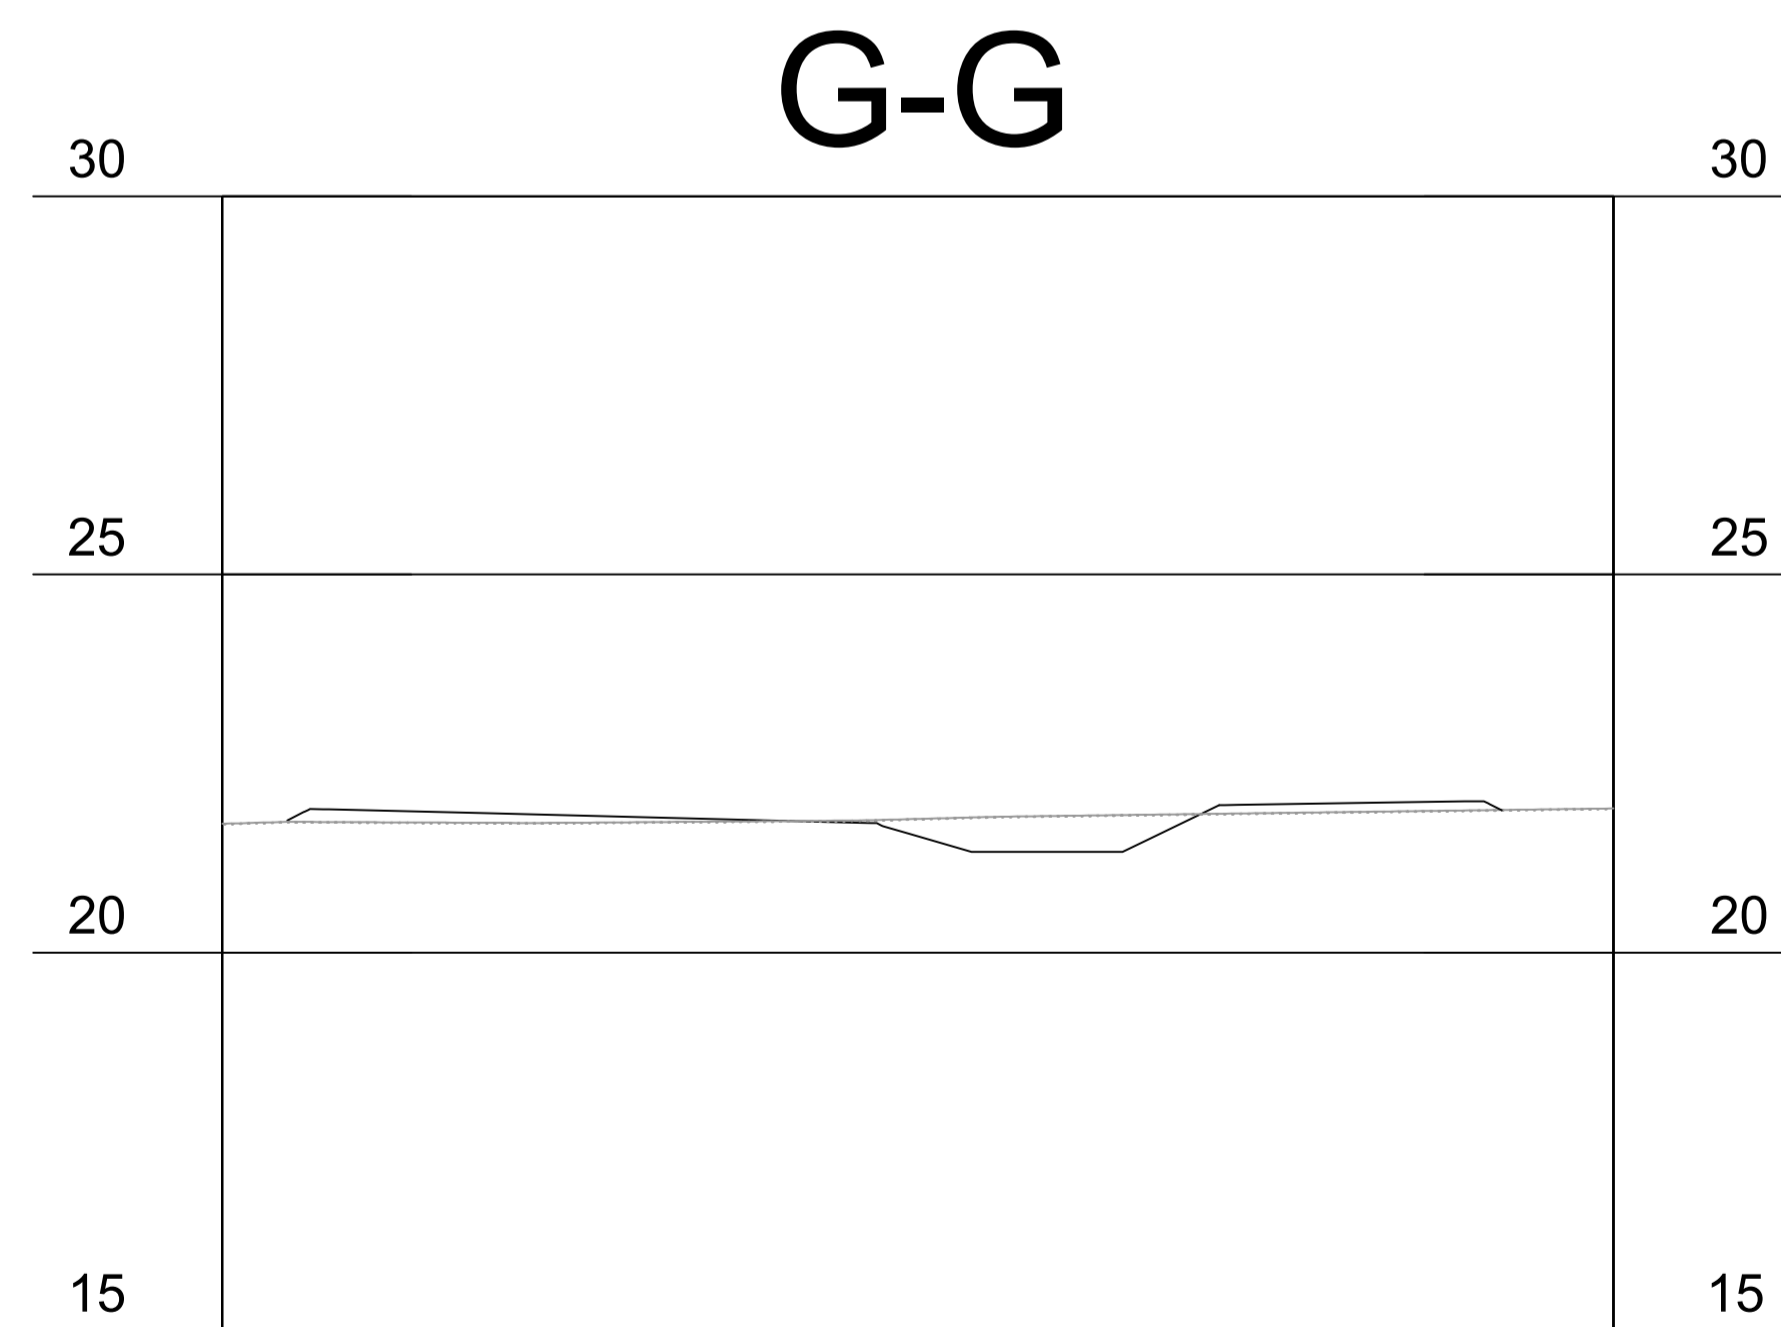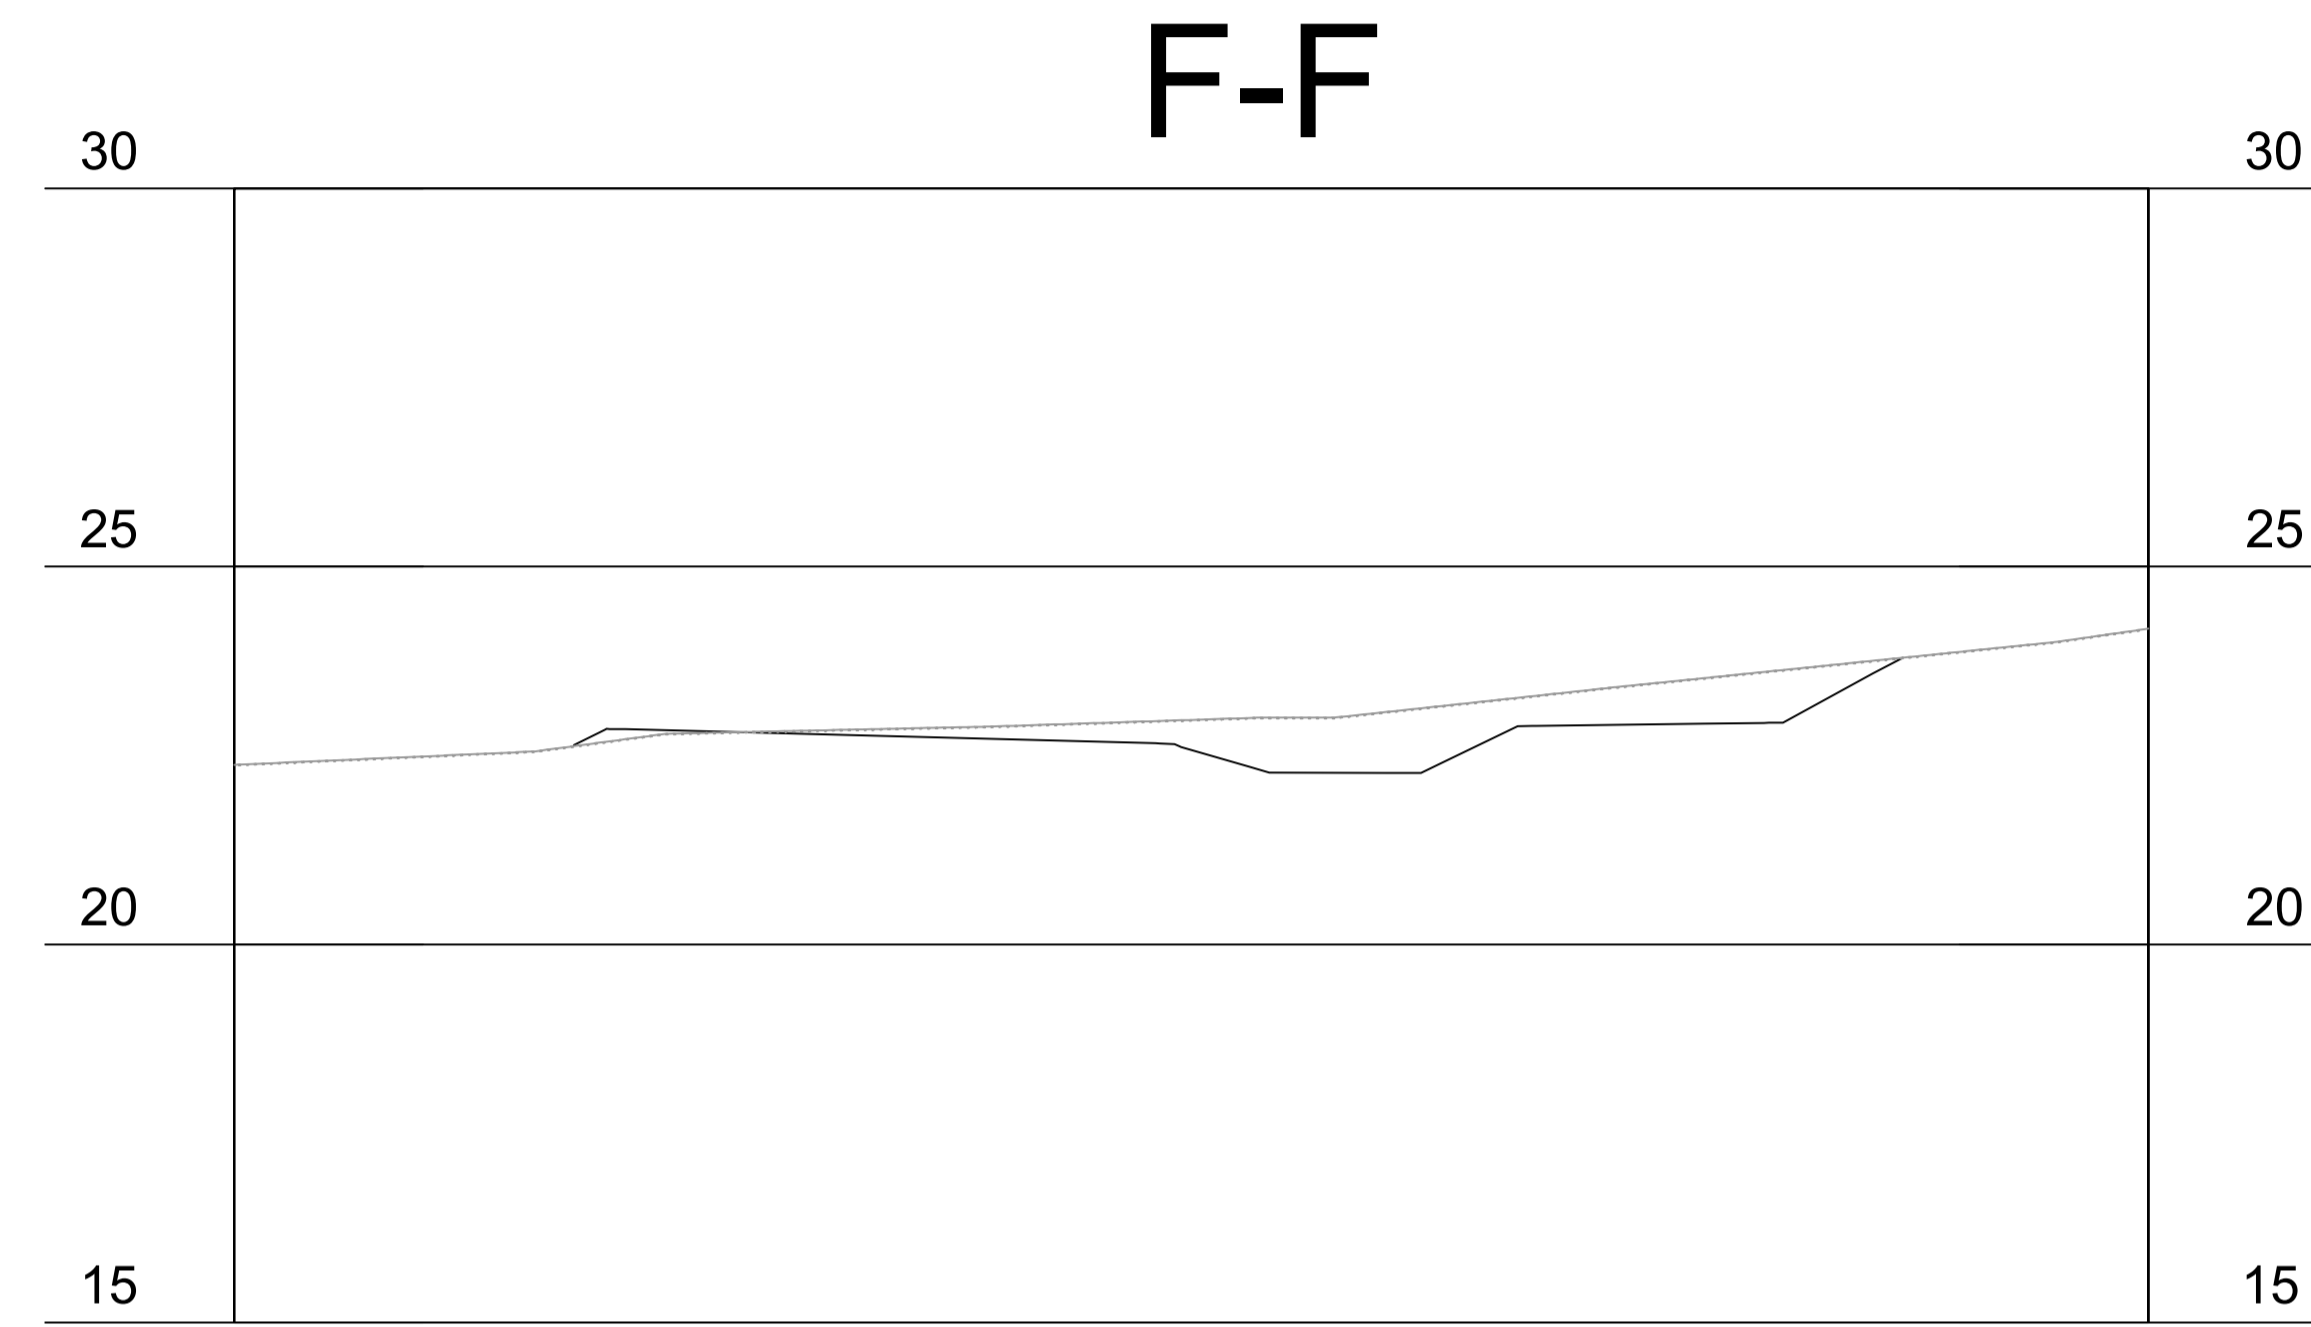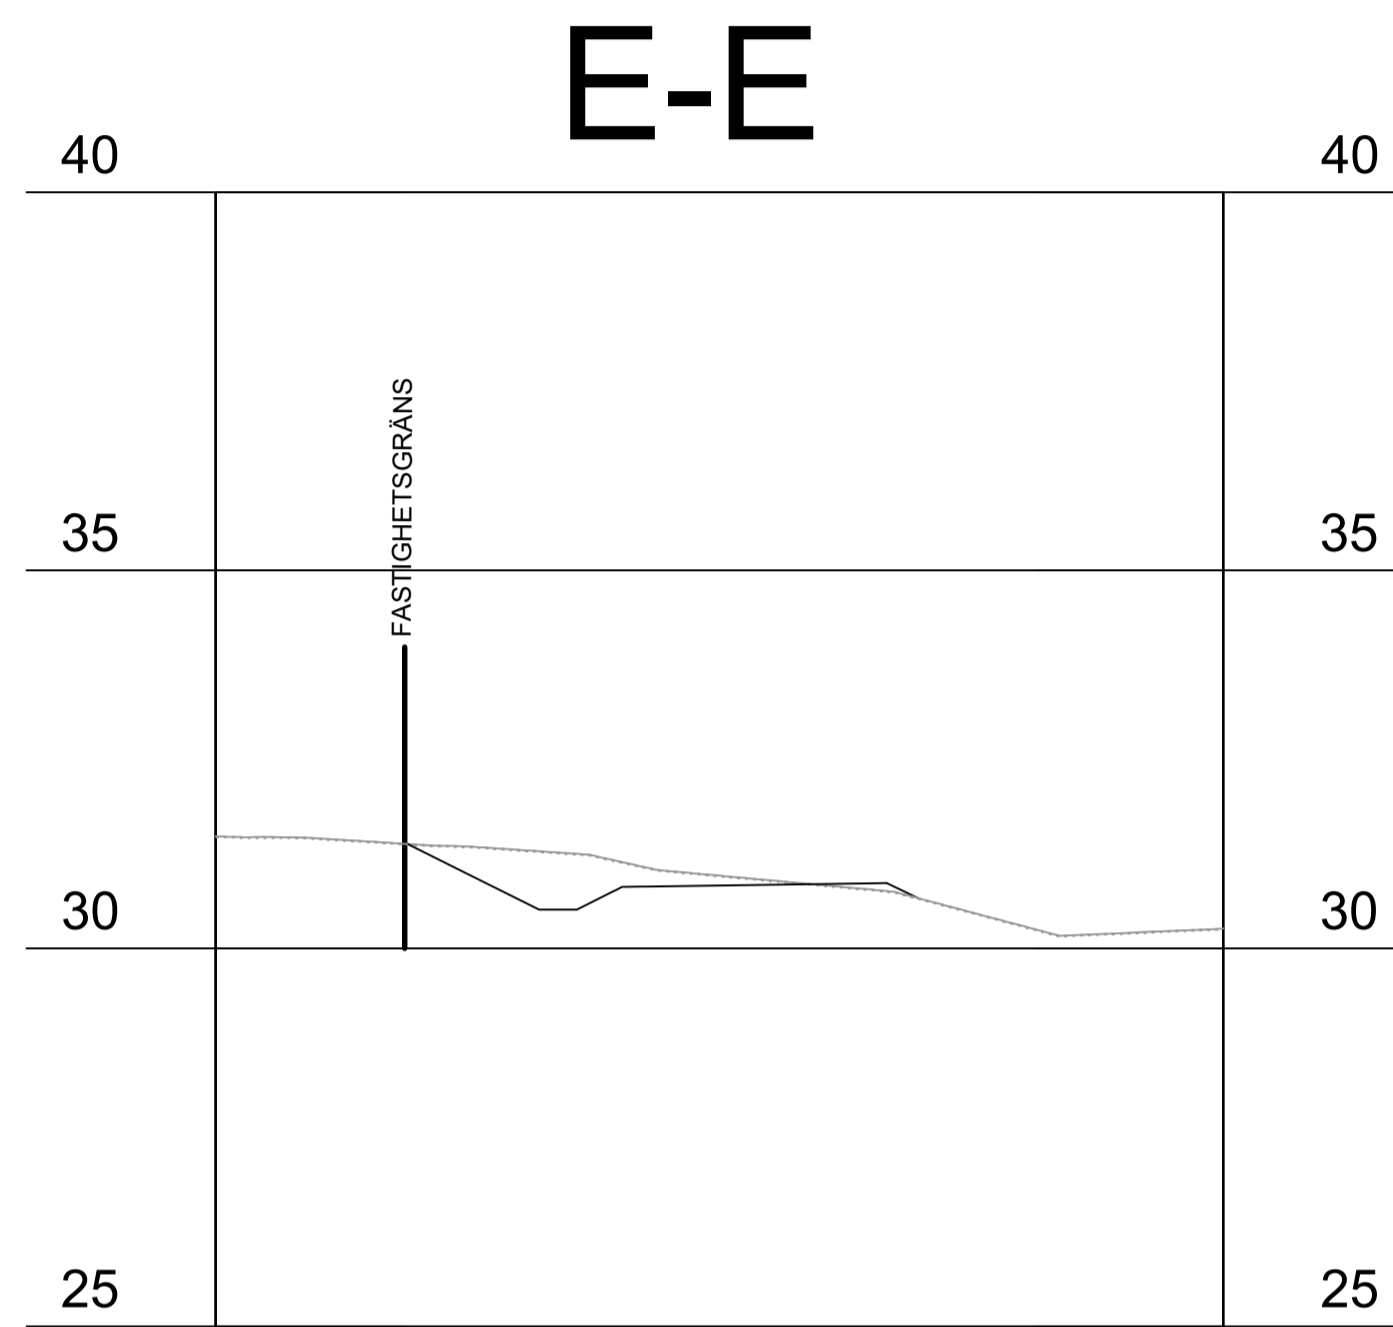

BET	ANT	ÄNDRINGEN AVSER	SIGN	DATUM
FÖRPROJEKTERING				
NORRTÄLJE KOMMUN				
SWECO				
SWECO SE 08 - 695 60 00				
UPPDRAG NR 30028145	RITAD/KONSTR. AV E. ERLANDSSON	HANDLAGGARE B. SJÖKVIST		
DATUM 2021-09-24	GRANSKAD AV B. SJÖKVIST	ANSVARIG B. SJÖKVIST		
VÄSTERTORPSKOGEN RIMBO				
TVÄRSEKTION				
FÖRMAT/SKALA A1 1:100 A3 1:50	NUMMER T-30.3-04	1 BET		

Ritning: \verksam\projekt\2208\30028145\006\KLL\CON\TVÄRSEKTION\TVÄRSEKTION_Sigge.dwg, Skapad av: Erlendsson, Erik, 2021-09-23 10:14